

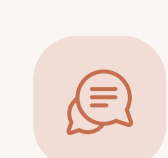


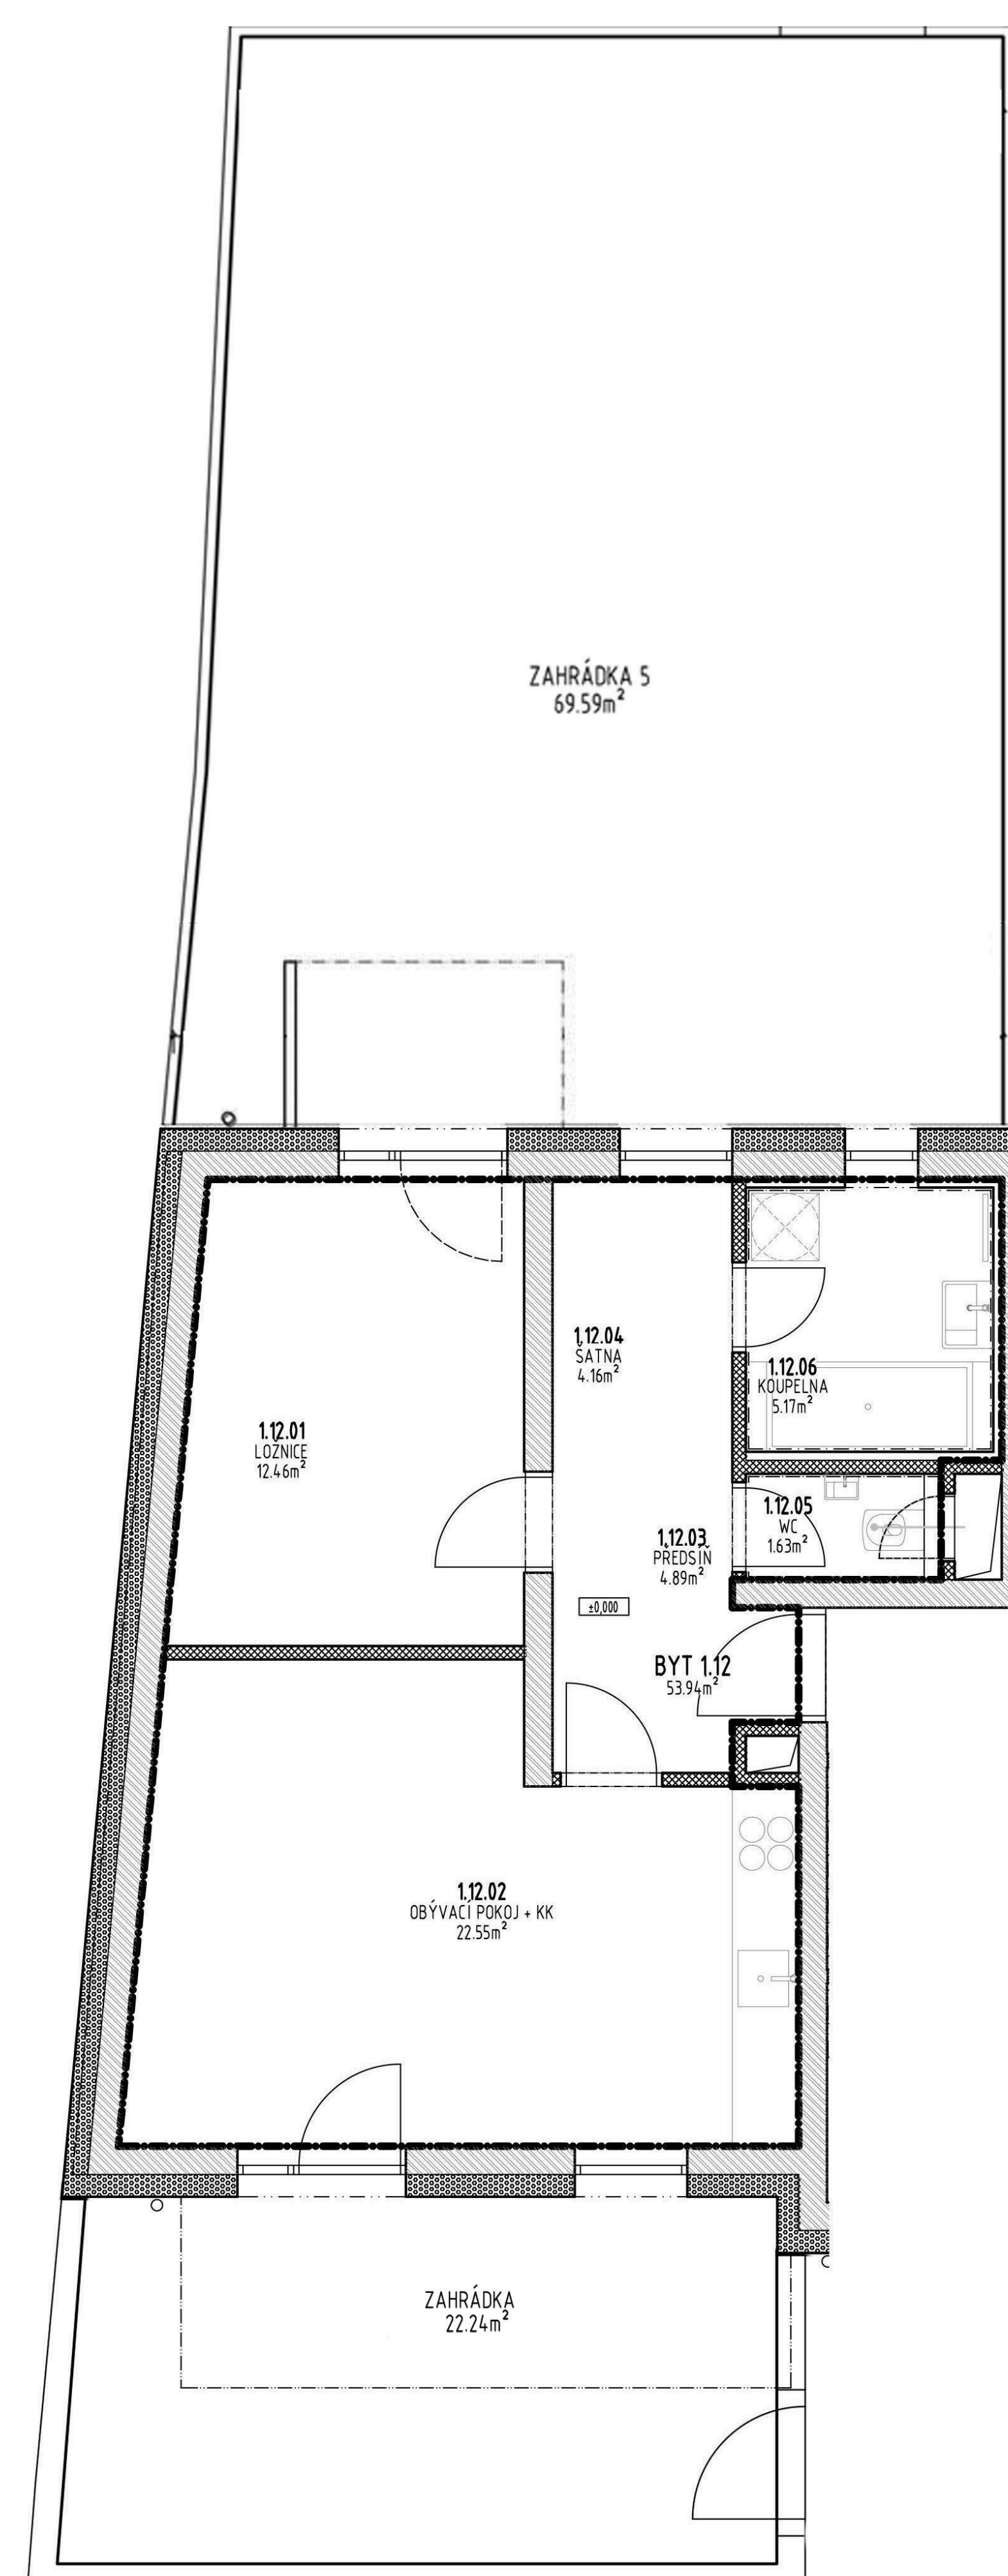

BYT 1.12 - 2+KK

PODLAHOVÁ PLOCHA BYTU DLE NAŘÍZENÍ VLÁDY č. 366/2013		
BYT 1.12 - 2+KK 53,9 m ²		
Číslo	Název	Plocha [m ²]
1.12.01	LOŽNICE	12,46
1.12.02	OBÝVACÍ POKOJ + KK	22,55
1.12.03	PŘEDSÍŇ	4,89
1.12.04	ŠATNA	4,16
1.12.05	WC	1,63
1.12.06	KOUPELNA	5,17
UŽITNÁ PLOCHA BYTU DLE ES č. 1503/2006		50,9
ZAHŘÁDKA		91,83

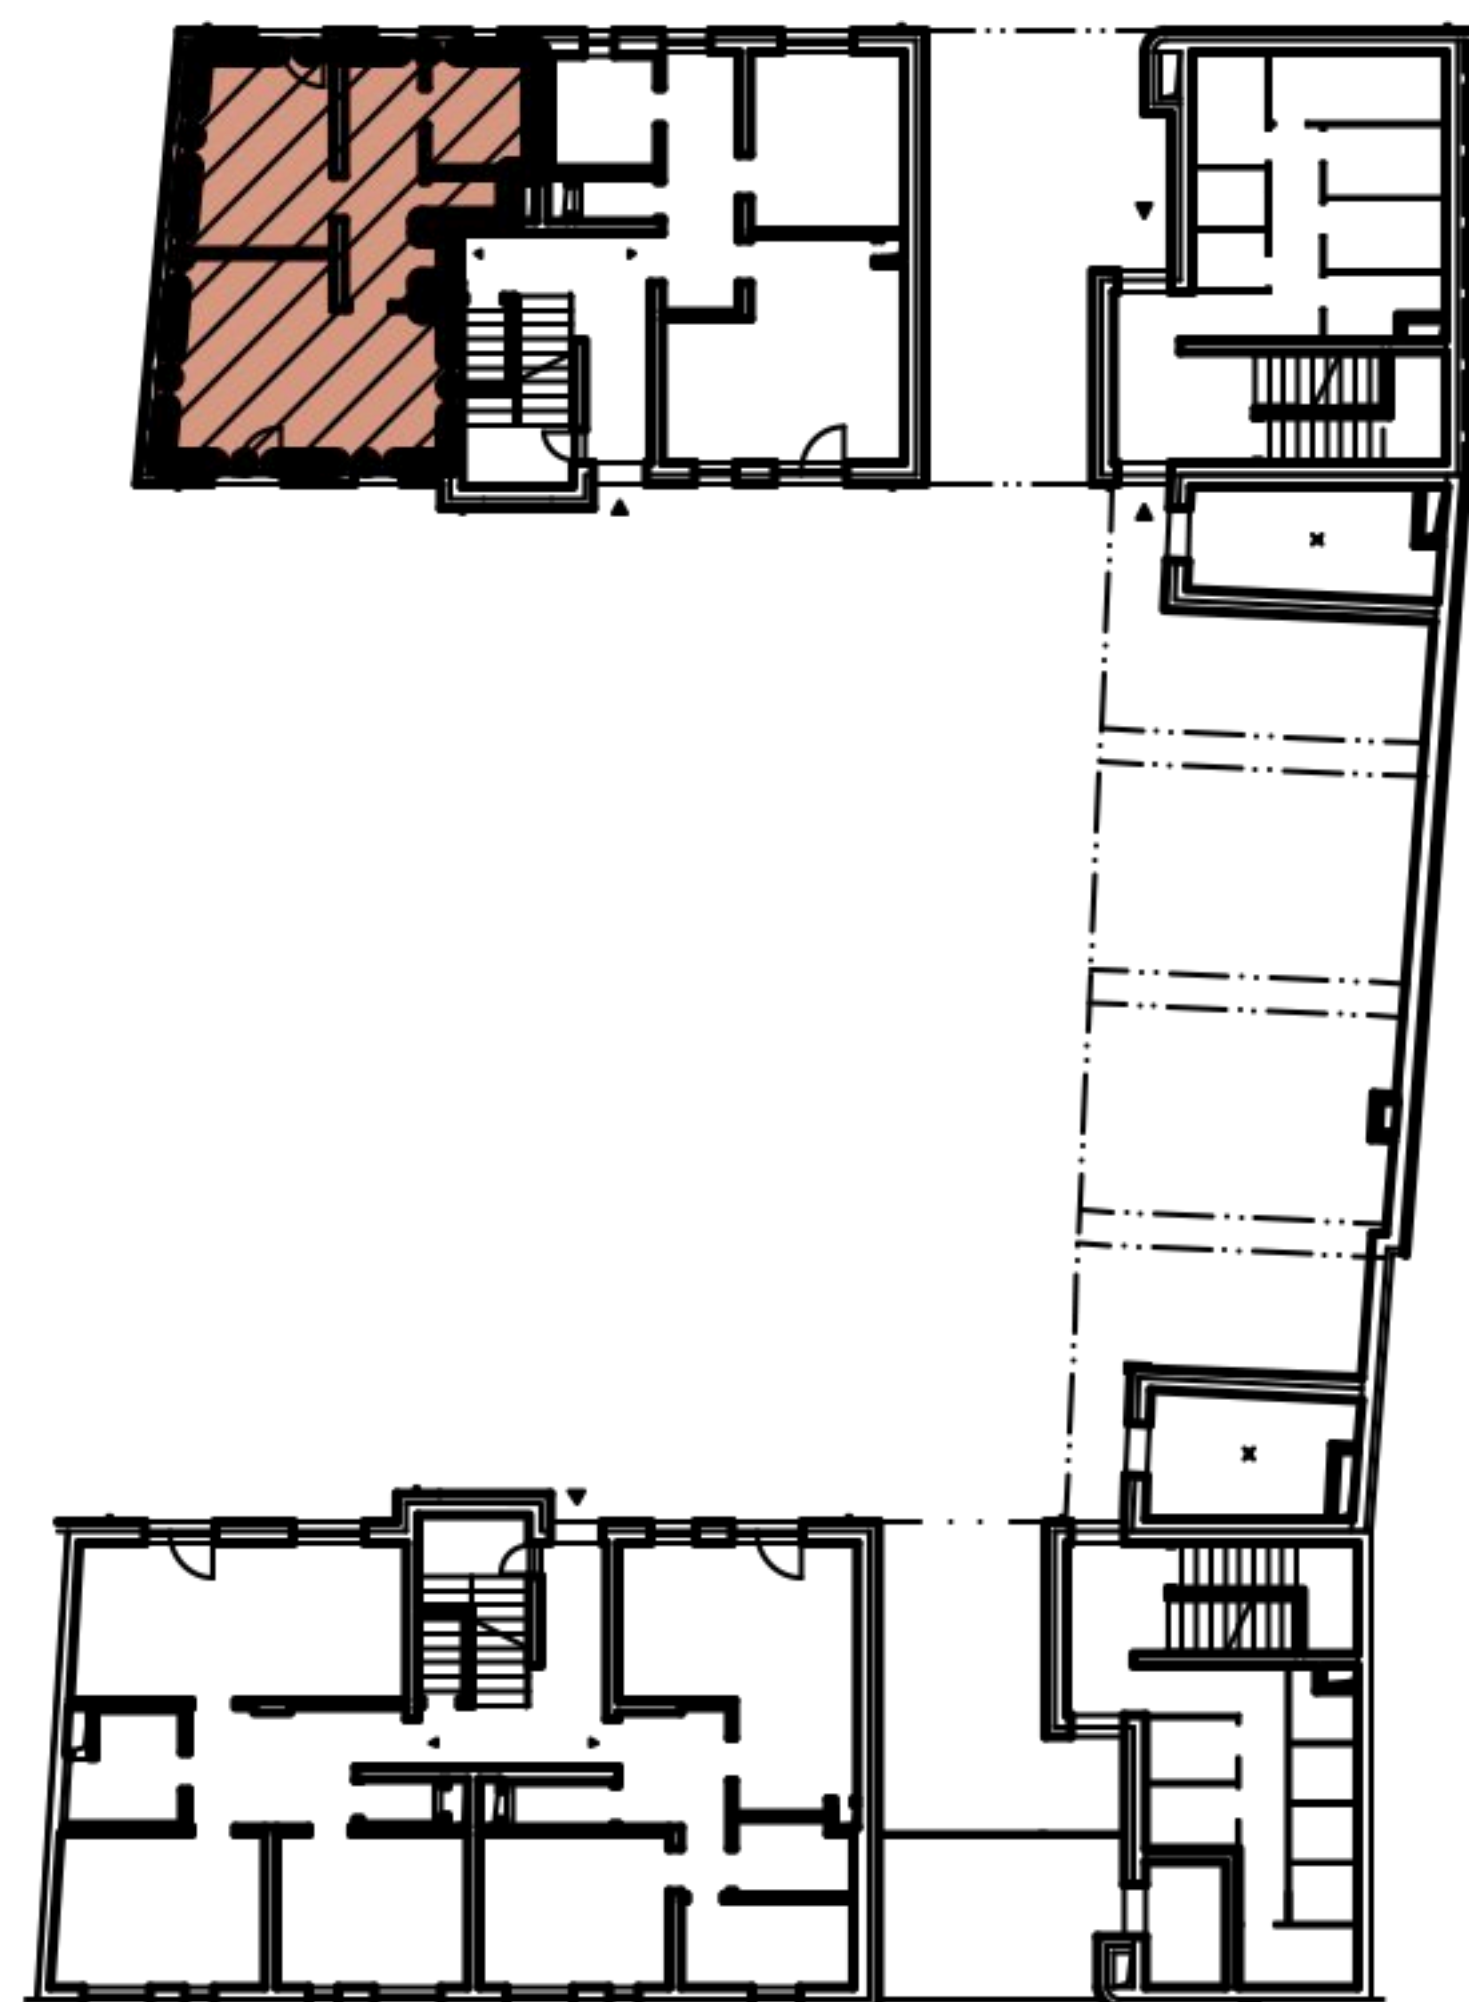

Domluvte si s námi schůzku

Rádi byste se dozvěděli bližší informace? Neváhejte se na nás obrátit, rádi vám odpovíme na všechny dotazy.



Monika Holíková
monika.holikova@nkreal.cz
+420 730 809 454



Ondřej Závodný
ondrej.zavodny@nkreal.cz
+420 730 809 478