




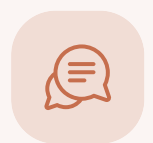

BYT 1.02 - 2+KK

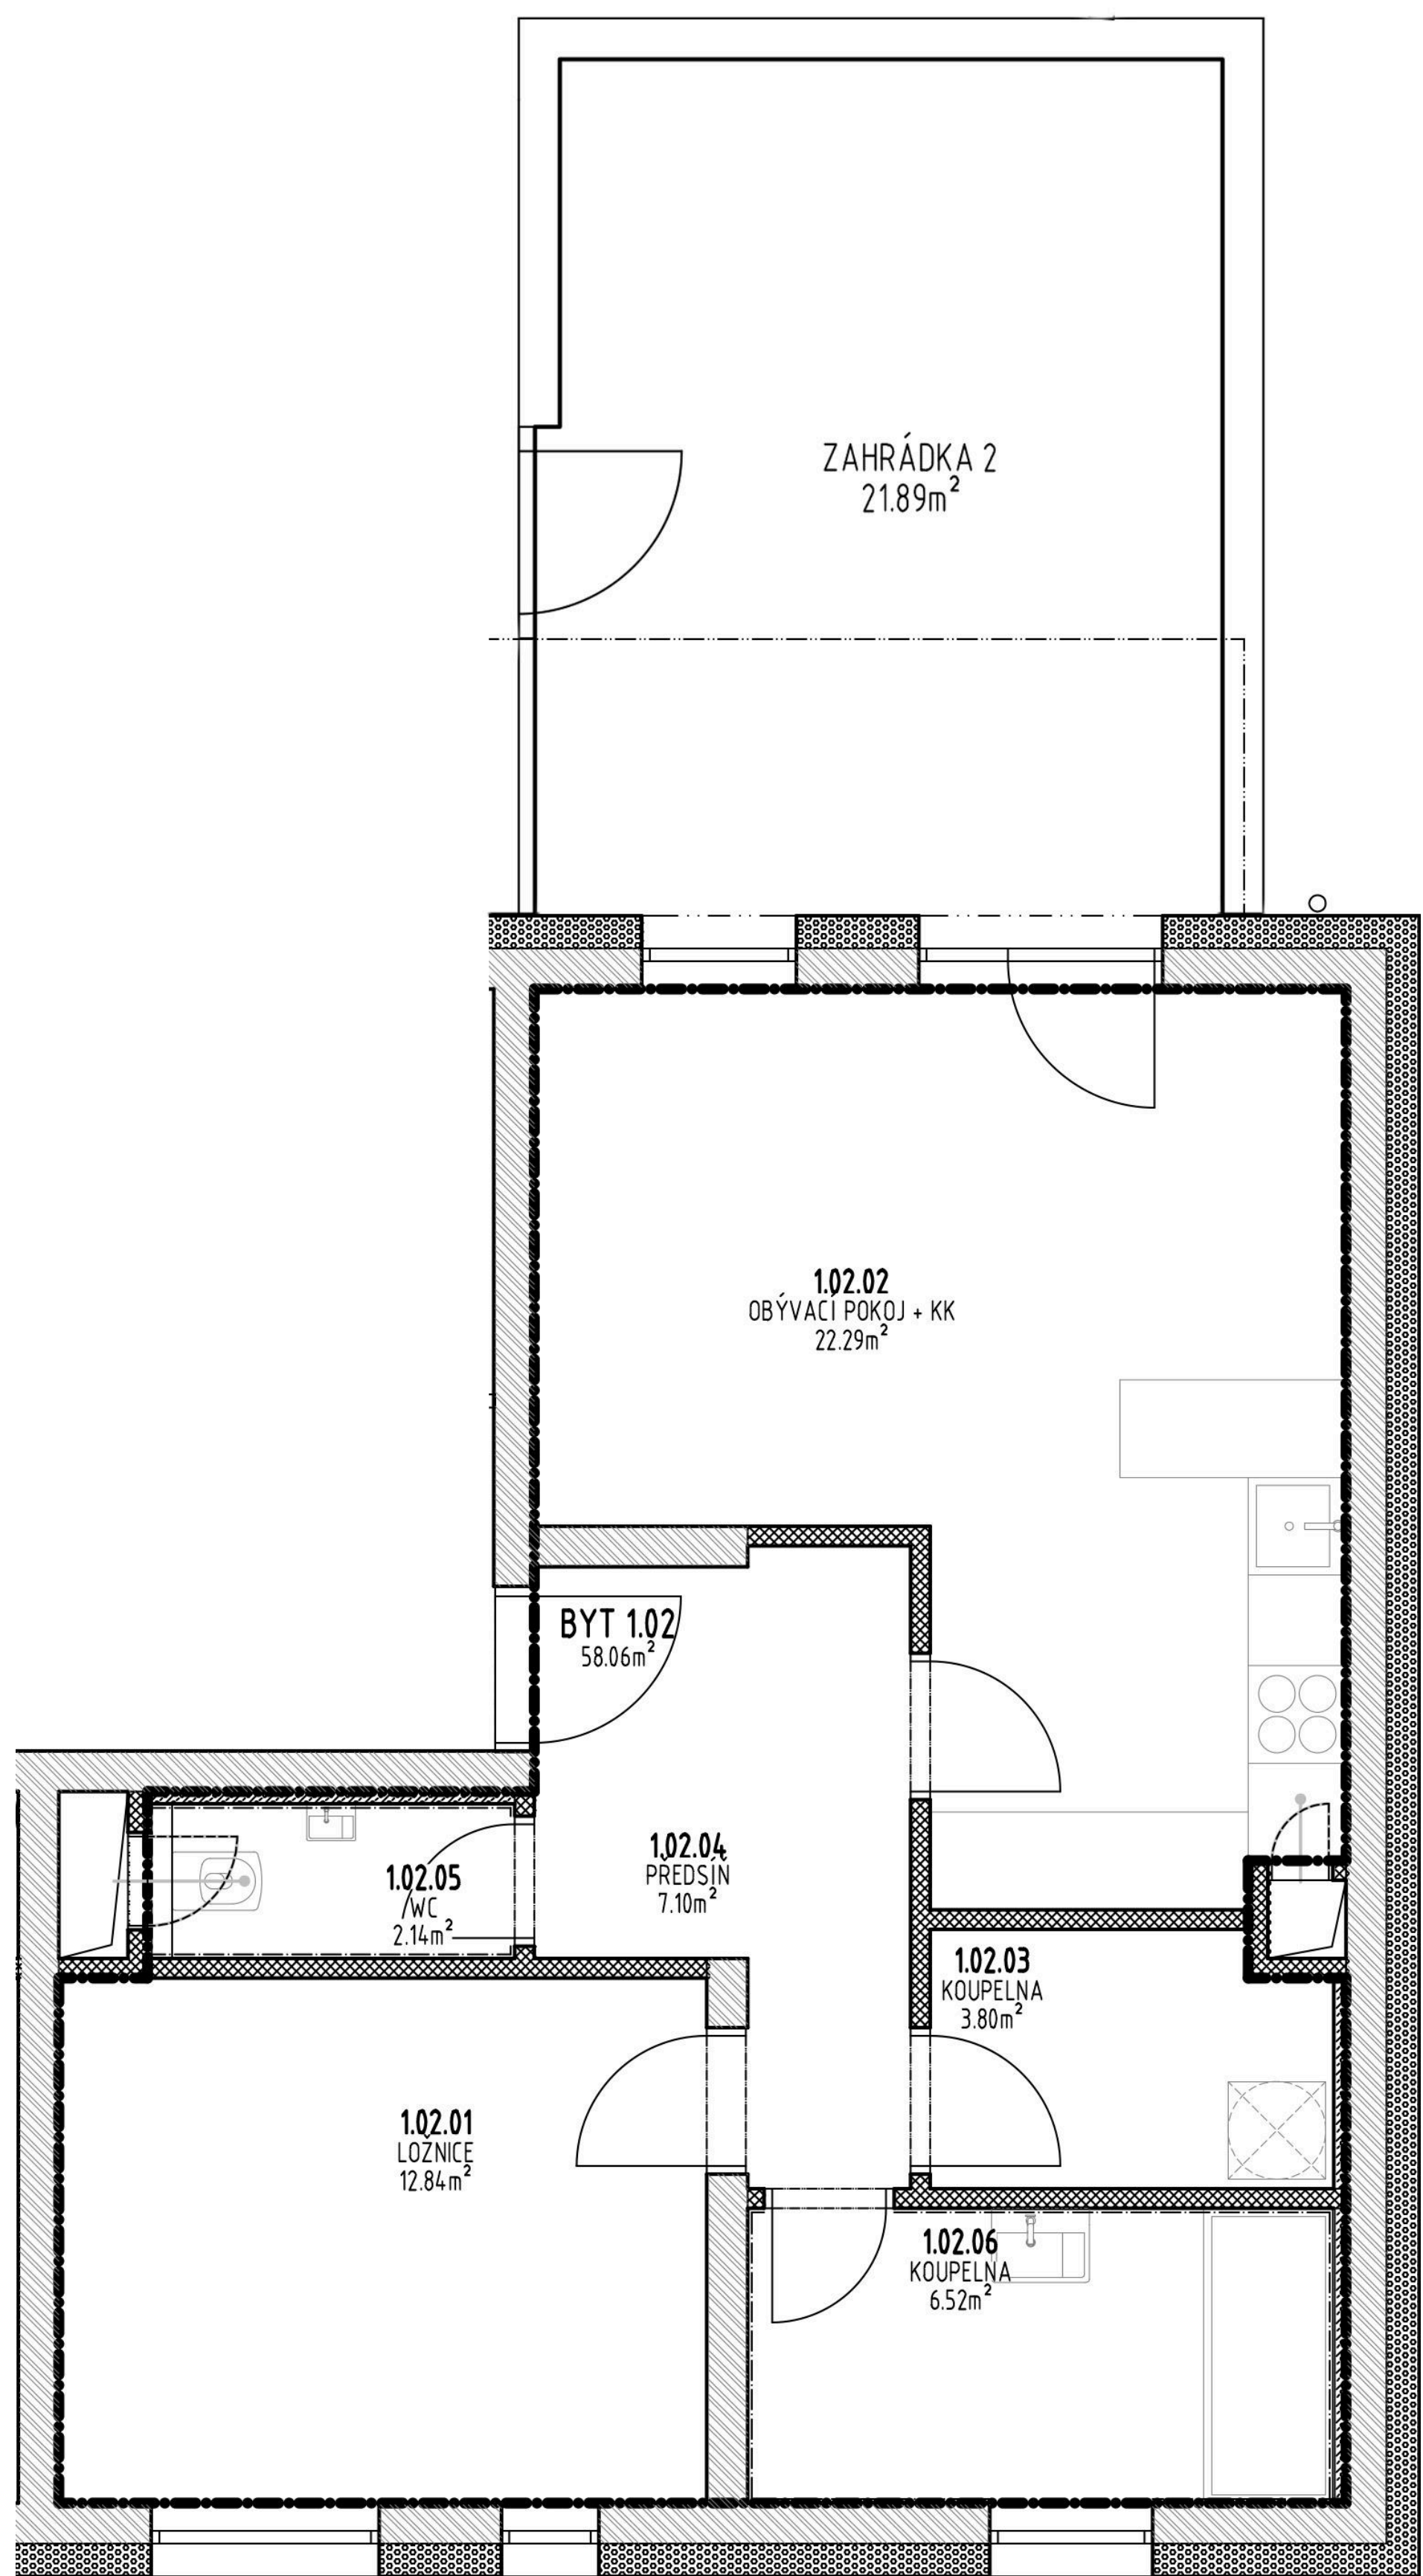

PODLAHOVÁ PLOCHA BYTU DLE NAŘÍZENÍ VLÁDY č. 366/2013		
BYT 1.02 - 2+KK 58,1 m ²		
Číslo	Název	Plocha [m ²]
1.02.01	LOŽNICE	12,84
1.02.02	OBÝVACÍ POKOJ + KK	22,29
1.02.03	KOUPELNA	3,80
1.02.04	PŘEDSÍŇ	7,10
1.02.05	WC	2,14
1.02.06	KOUPELNA	6,52
UŽITNÁ PLOCHA BYTU DLE ES č. 1503/2006		54,7
ZAHŘÁDKA		23,67

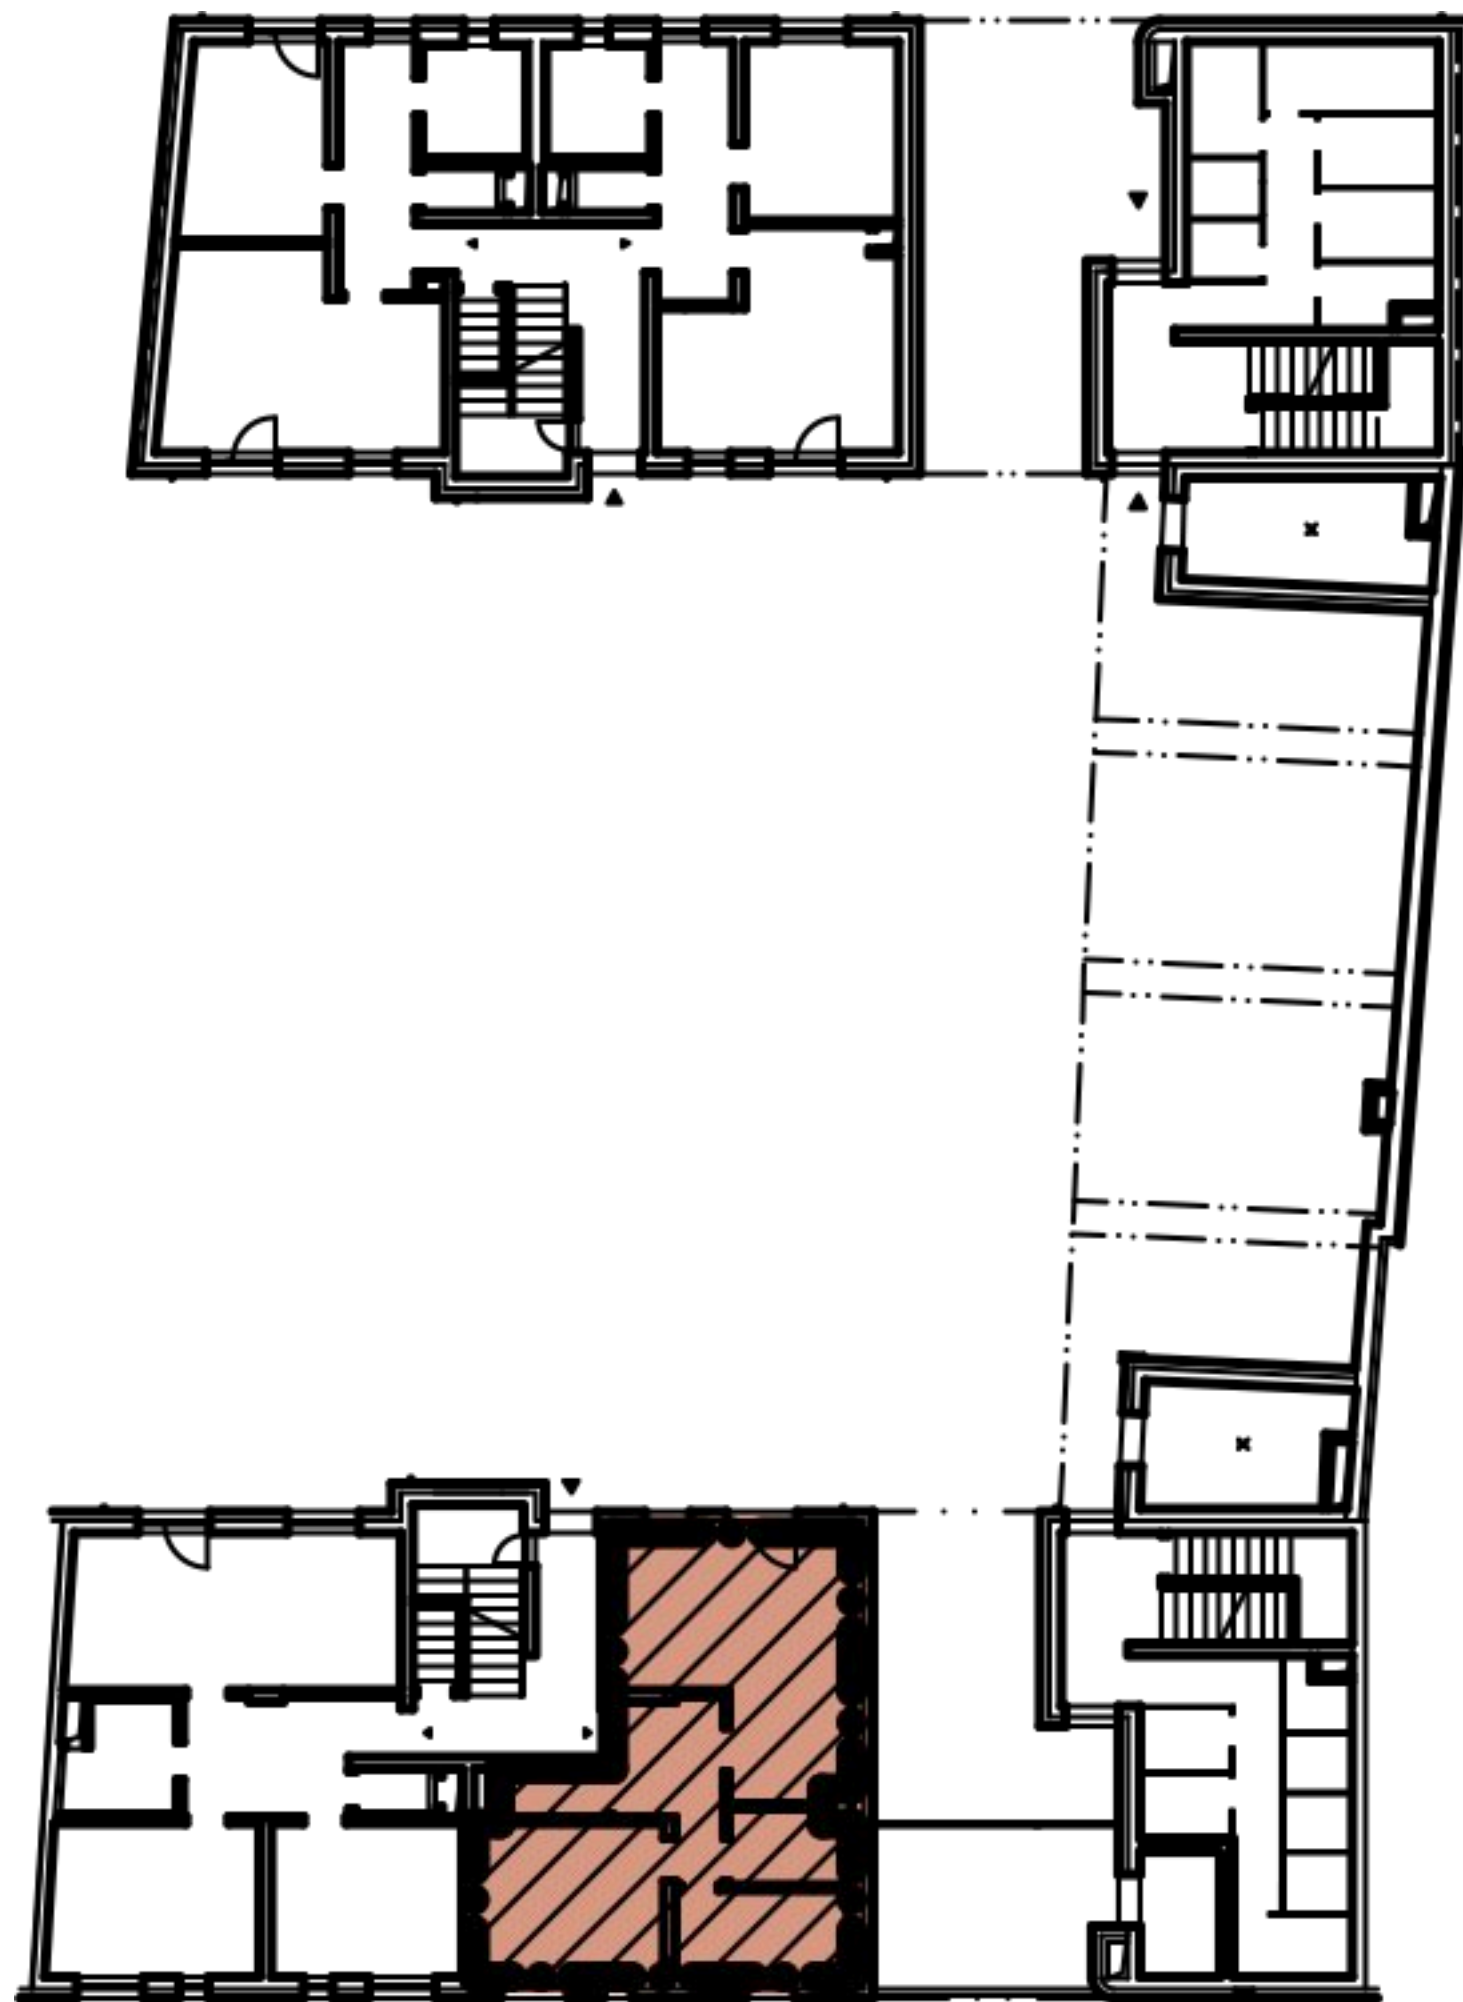

Domluvte si s námi schůzku

Rádi byste se dozvěděli bližší informace? Neváhejte se na nás obrátit, rádi vám odpovíme na všechny dotazy.



Monika Holíková
monika.holikova@nkreal.cz
+420 730 809 454



Ondřej Závodný
ondrej.zavodny@nkreal.cz
+420 730 809 478