

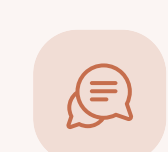


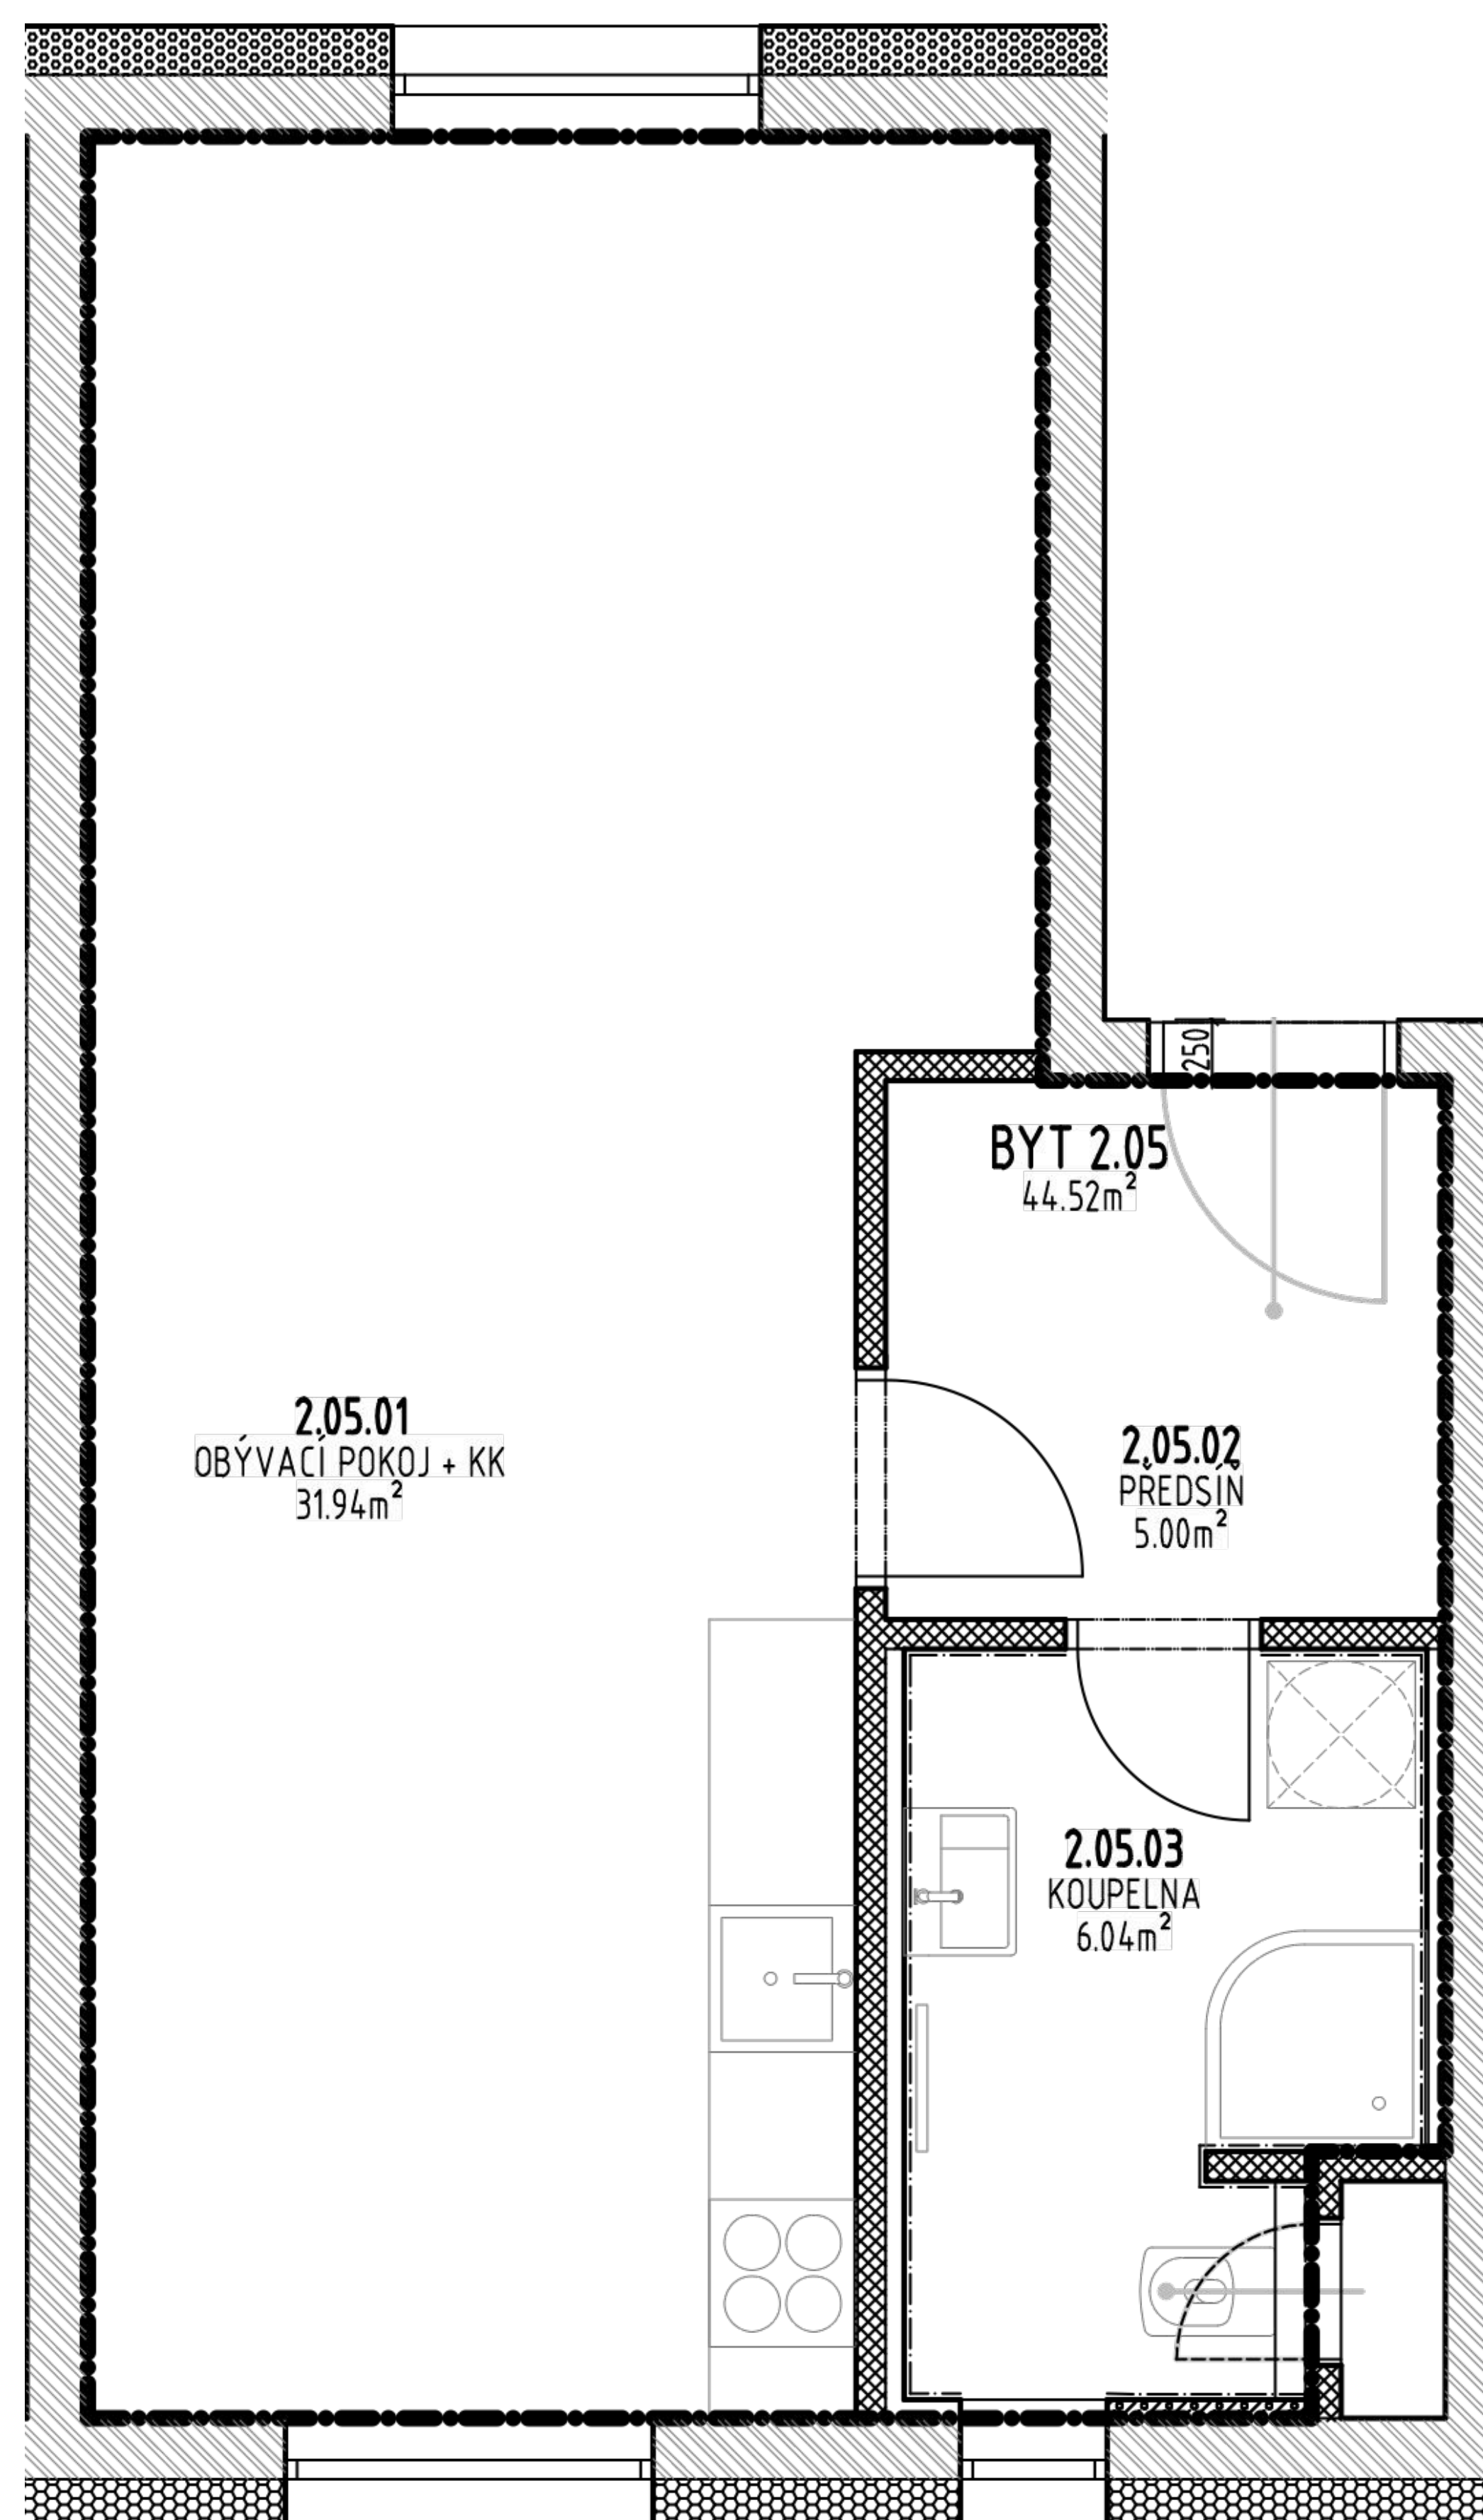

BYT 2.05 - 1+KK

PODLAHOVÁ PLOCHA BYTU DLE NAŘÍZENÍ VLÁDY č. 366/2013		
BYT 2.05 - 1+KK 44,5 m ²		
Číslo	Název	Plocha [m ²]
2.05.01	OBÝVACÍ POKOJ + KK	31,94
2.05.02	PŘEDSÍŇ	5,00
2.05.03	KOUPELNA	6,04
UŽITNÁ PLOCHA BYTU DLE ES č. 1503/2006		43,0

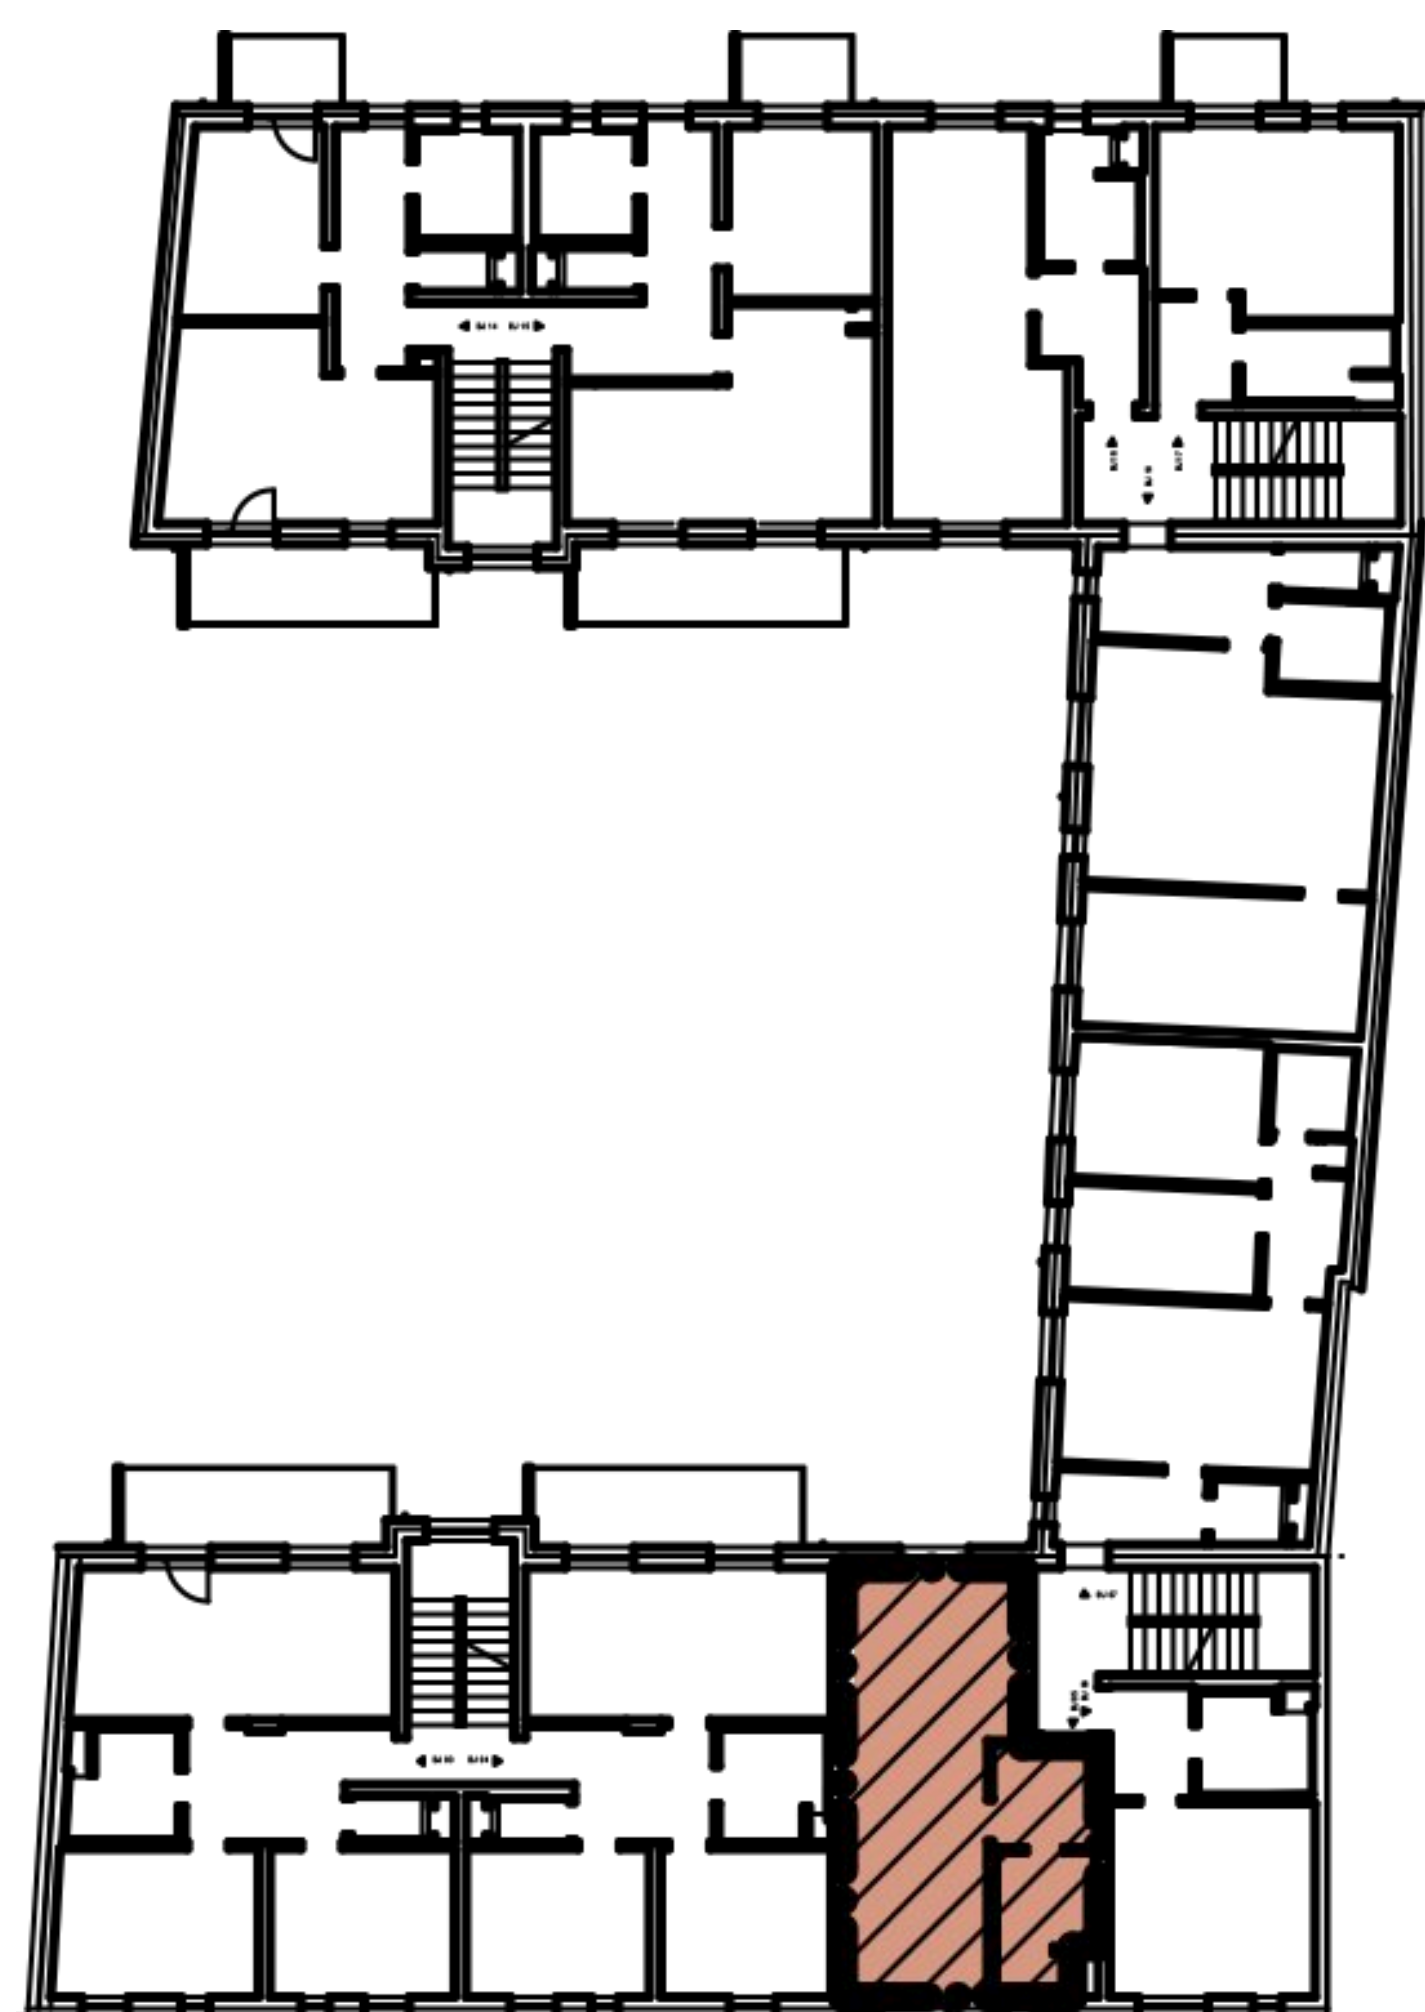

Domluvte si s námi schůzku

Rádi byste se dozvěděli bližší informace? Neváhejte se na nás obrátit, rádi vám odpovíme na všechny dotazy.



Monika Holíková
monika.holikova@nkreal.cz
+420 730 809 454



Ondřej Závodný
ondrej.zavodny@nkreal.cz
+420 730 809 478