




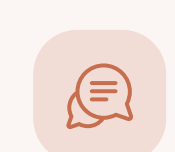

BYT 2.06 - 1+KK

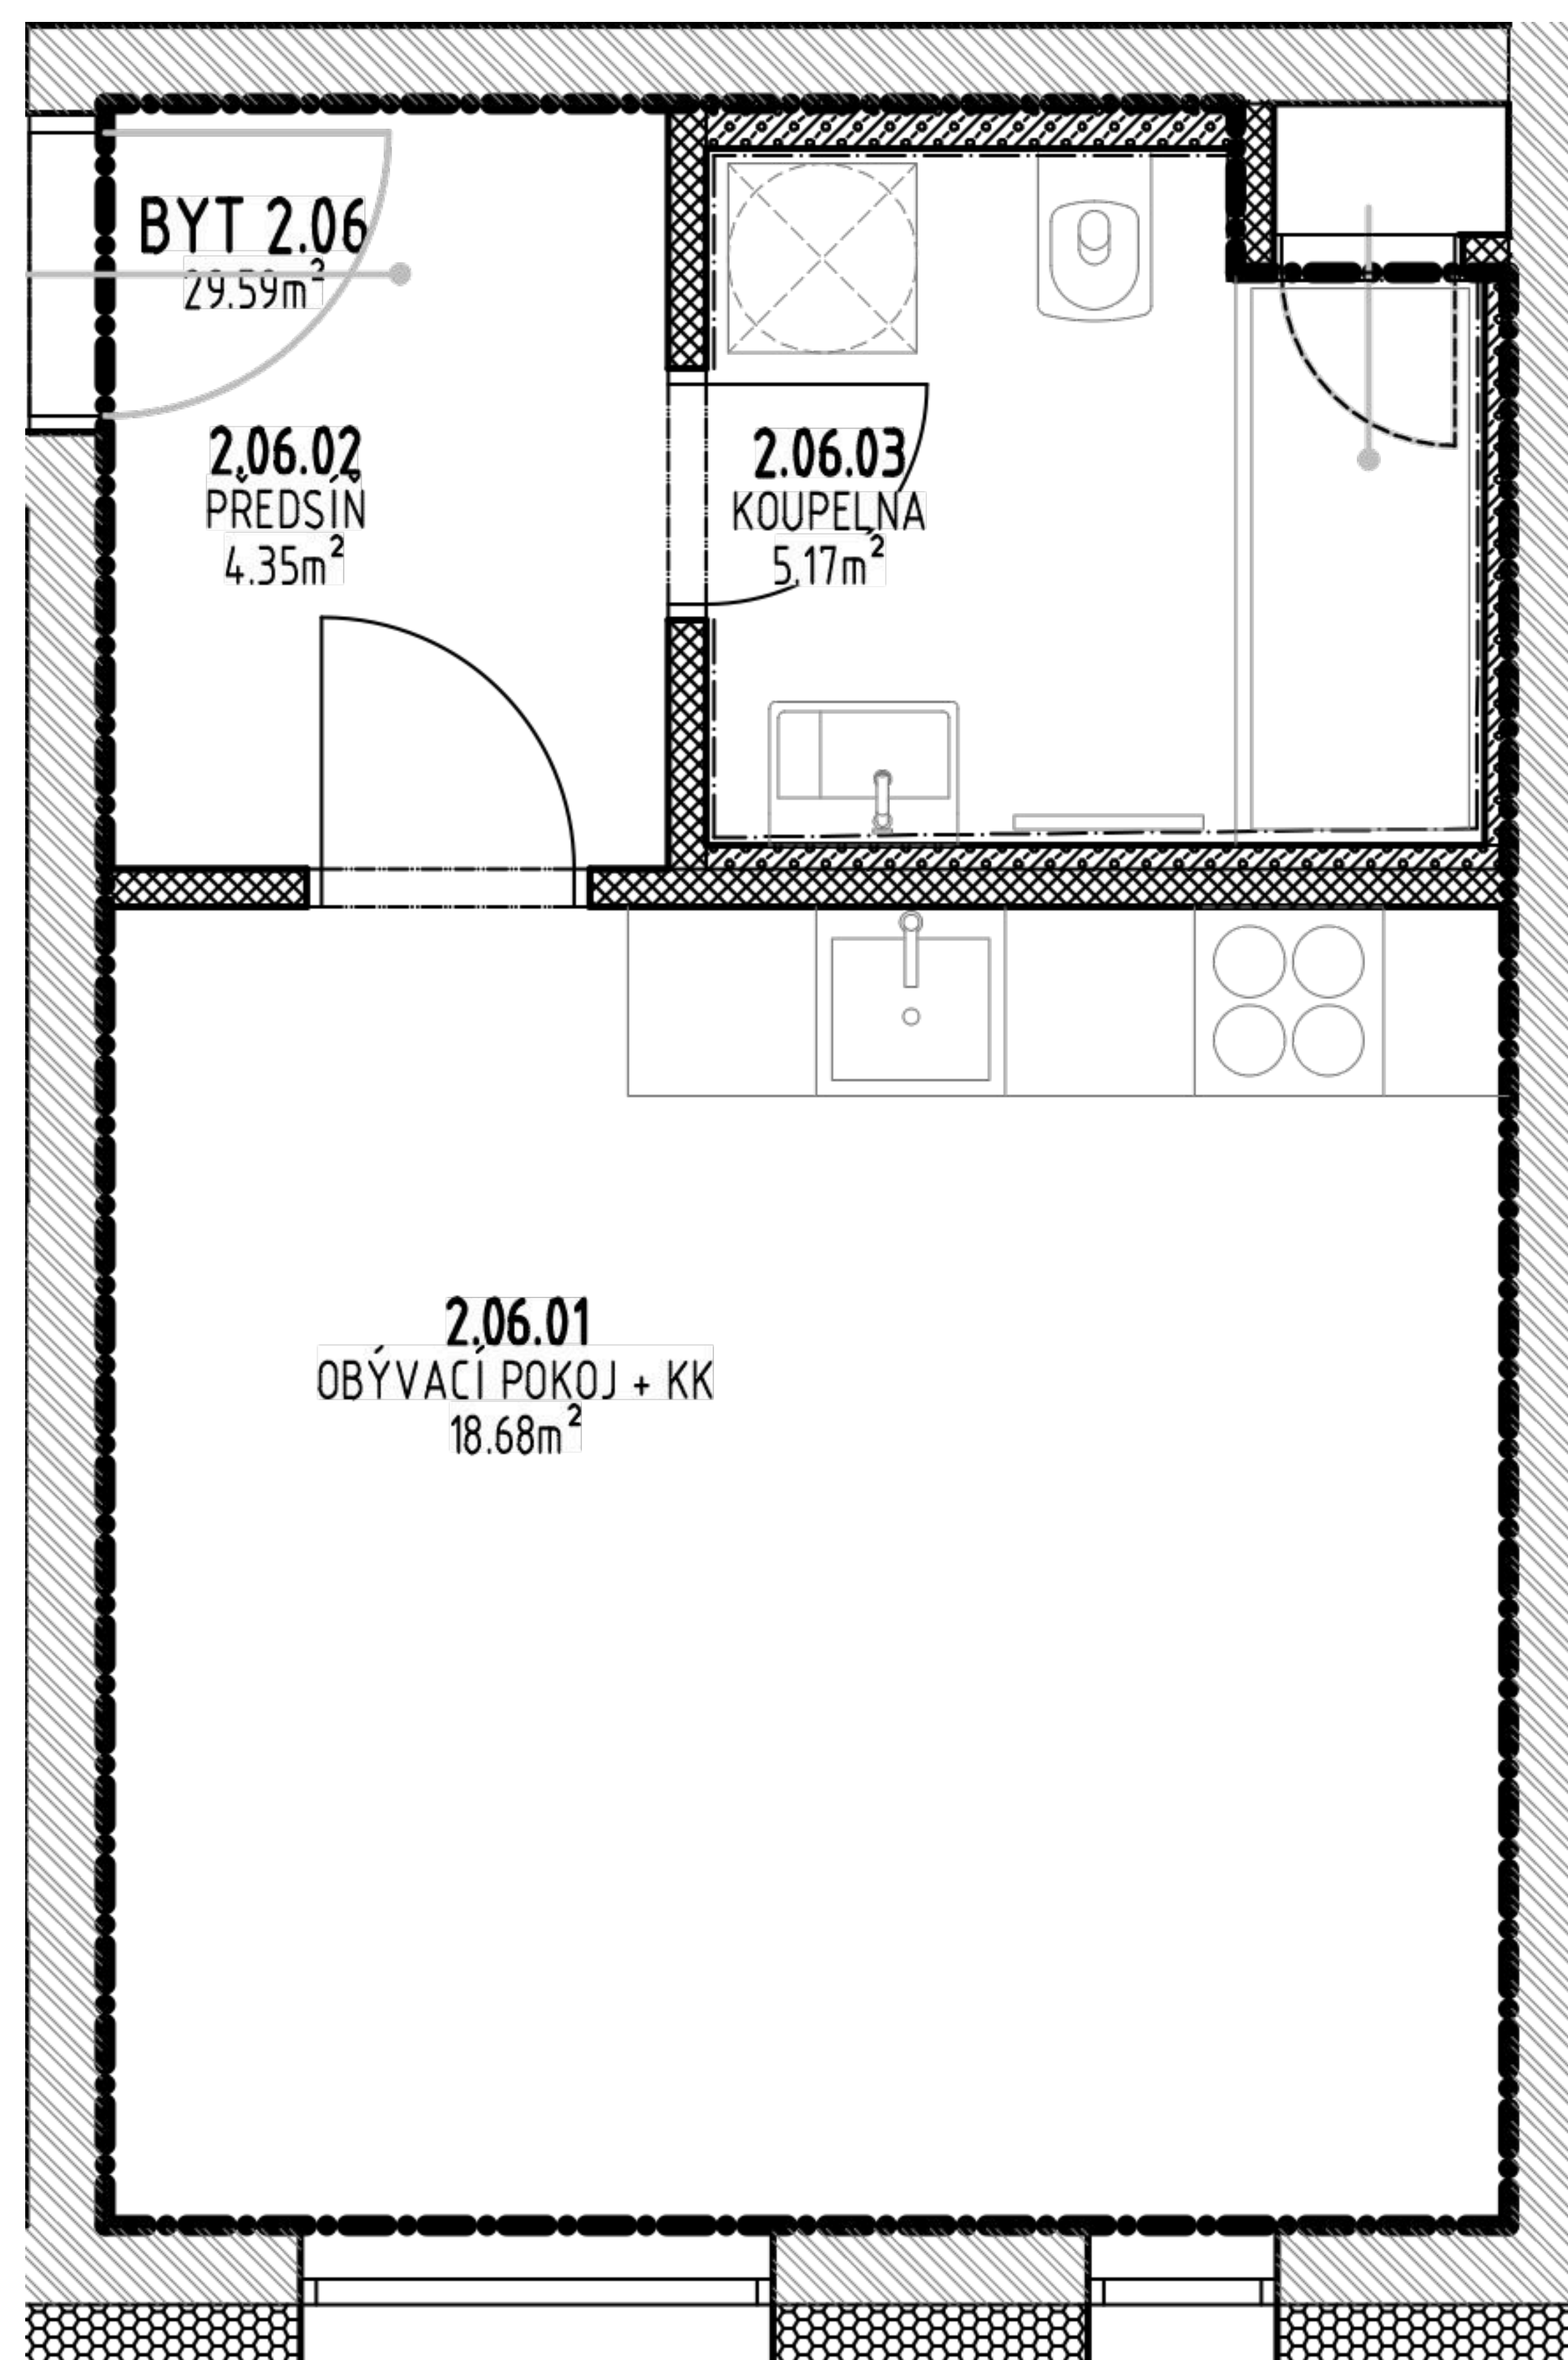

PODLAHOVÁ PLOCHA BYTU DLE NAŘÍZENÍ VLÁDY č. 366/2013		
BYT 2.06 - 1+KK 29,6 m ²		
Číslo	Název	Plocha [m ²]
2.06.01	OBÝVACÍ POKOJ + KK	18,68
2.06.02	PŘEDSÍŇ	4,35
2.06.03	KOUPELNA	5,17
UŽITNÁ PLOCHA BYTU DLE ES č. 1503/2006		28,2

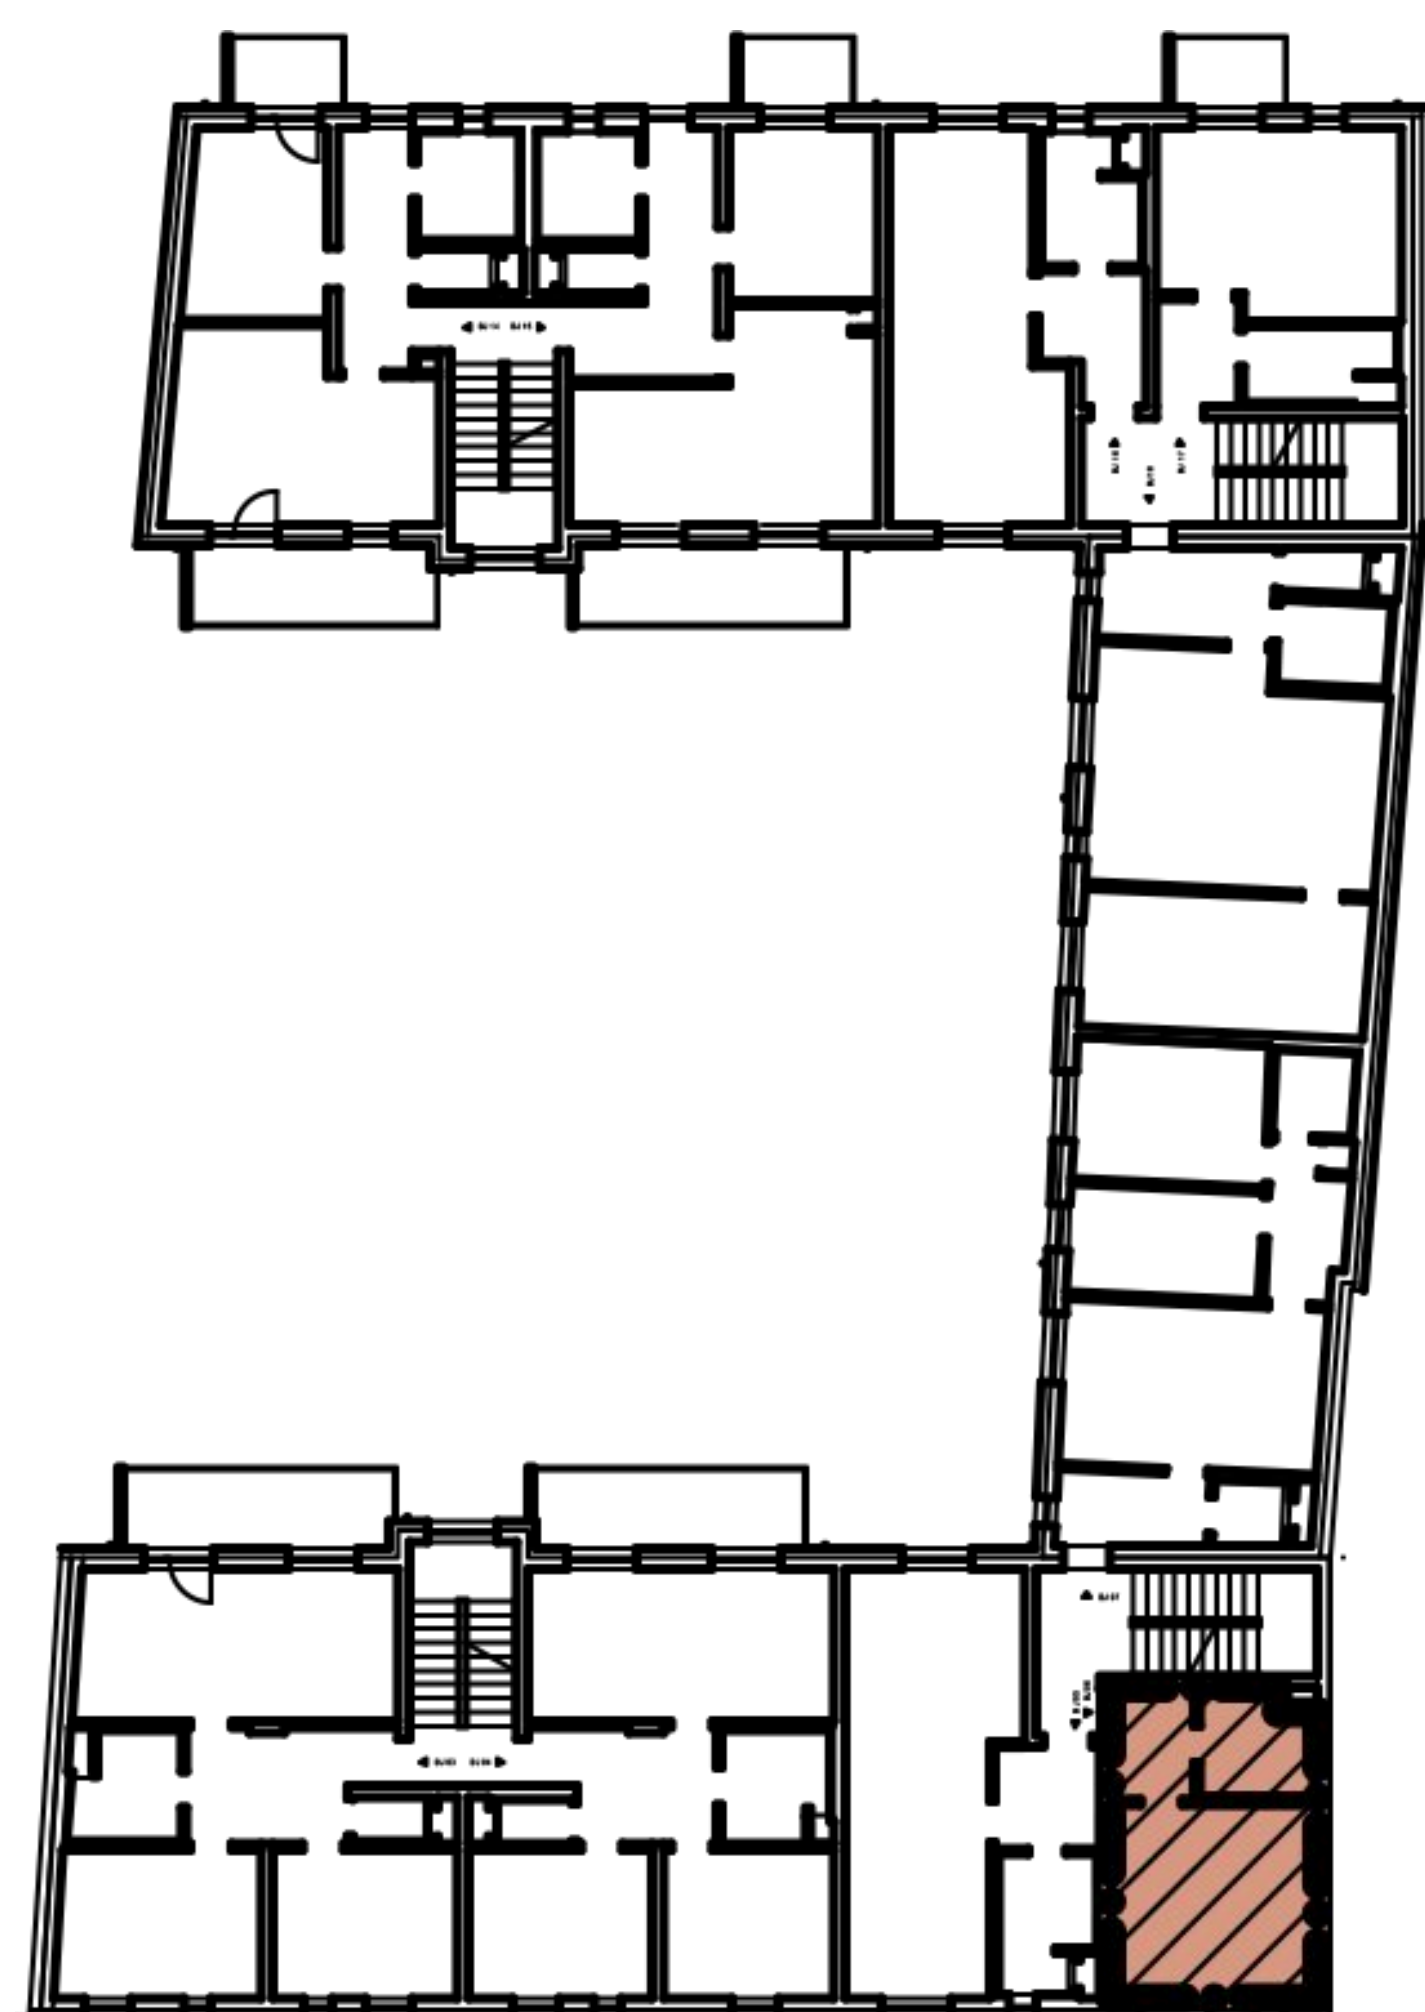

Domluvte si s námi schůzku

Rádi byste se dozvěděli bližší informace? Neváhejte se na nás obrátit, rádi vám odpovíme na všechny dotazy.



Monika Holíková
monika.holikova@nkreal.cz
+420 730 809 454



Ondřej Závodný
ondrej.zavodny@nkreal.cz
+420 730 809 478