

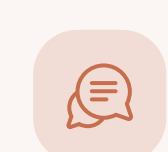


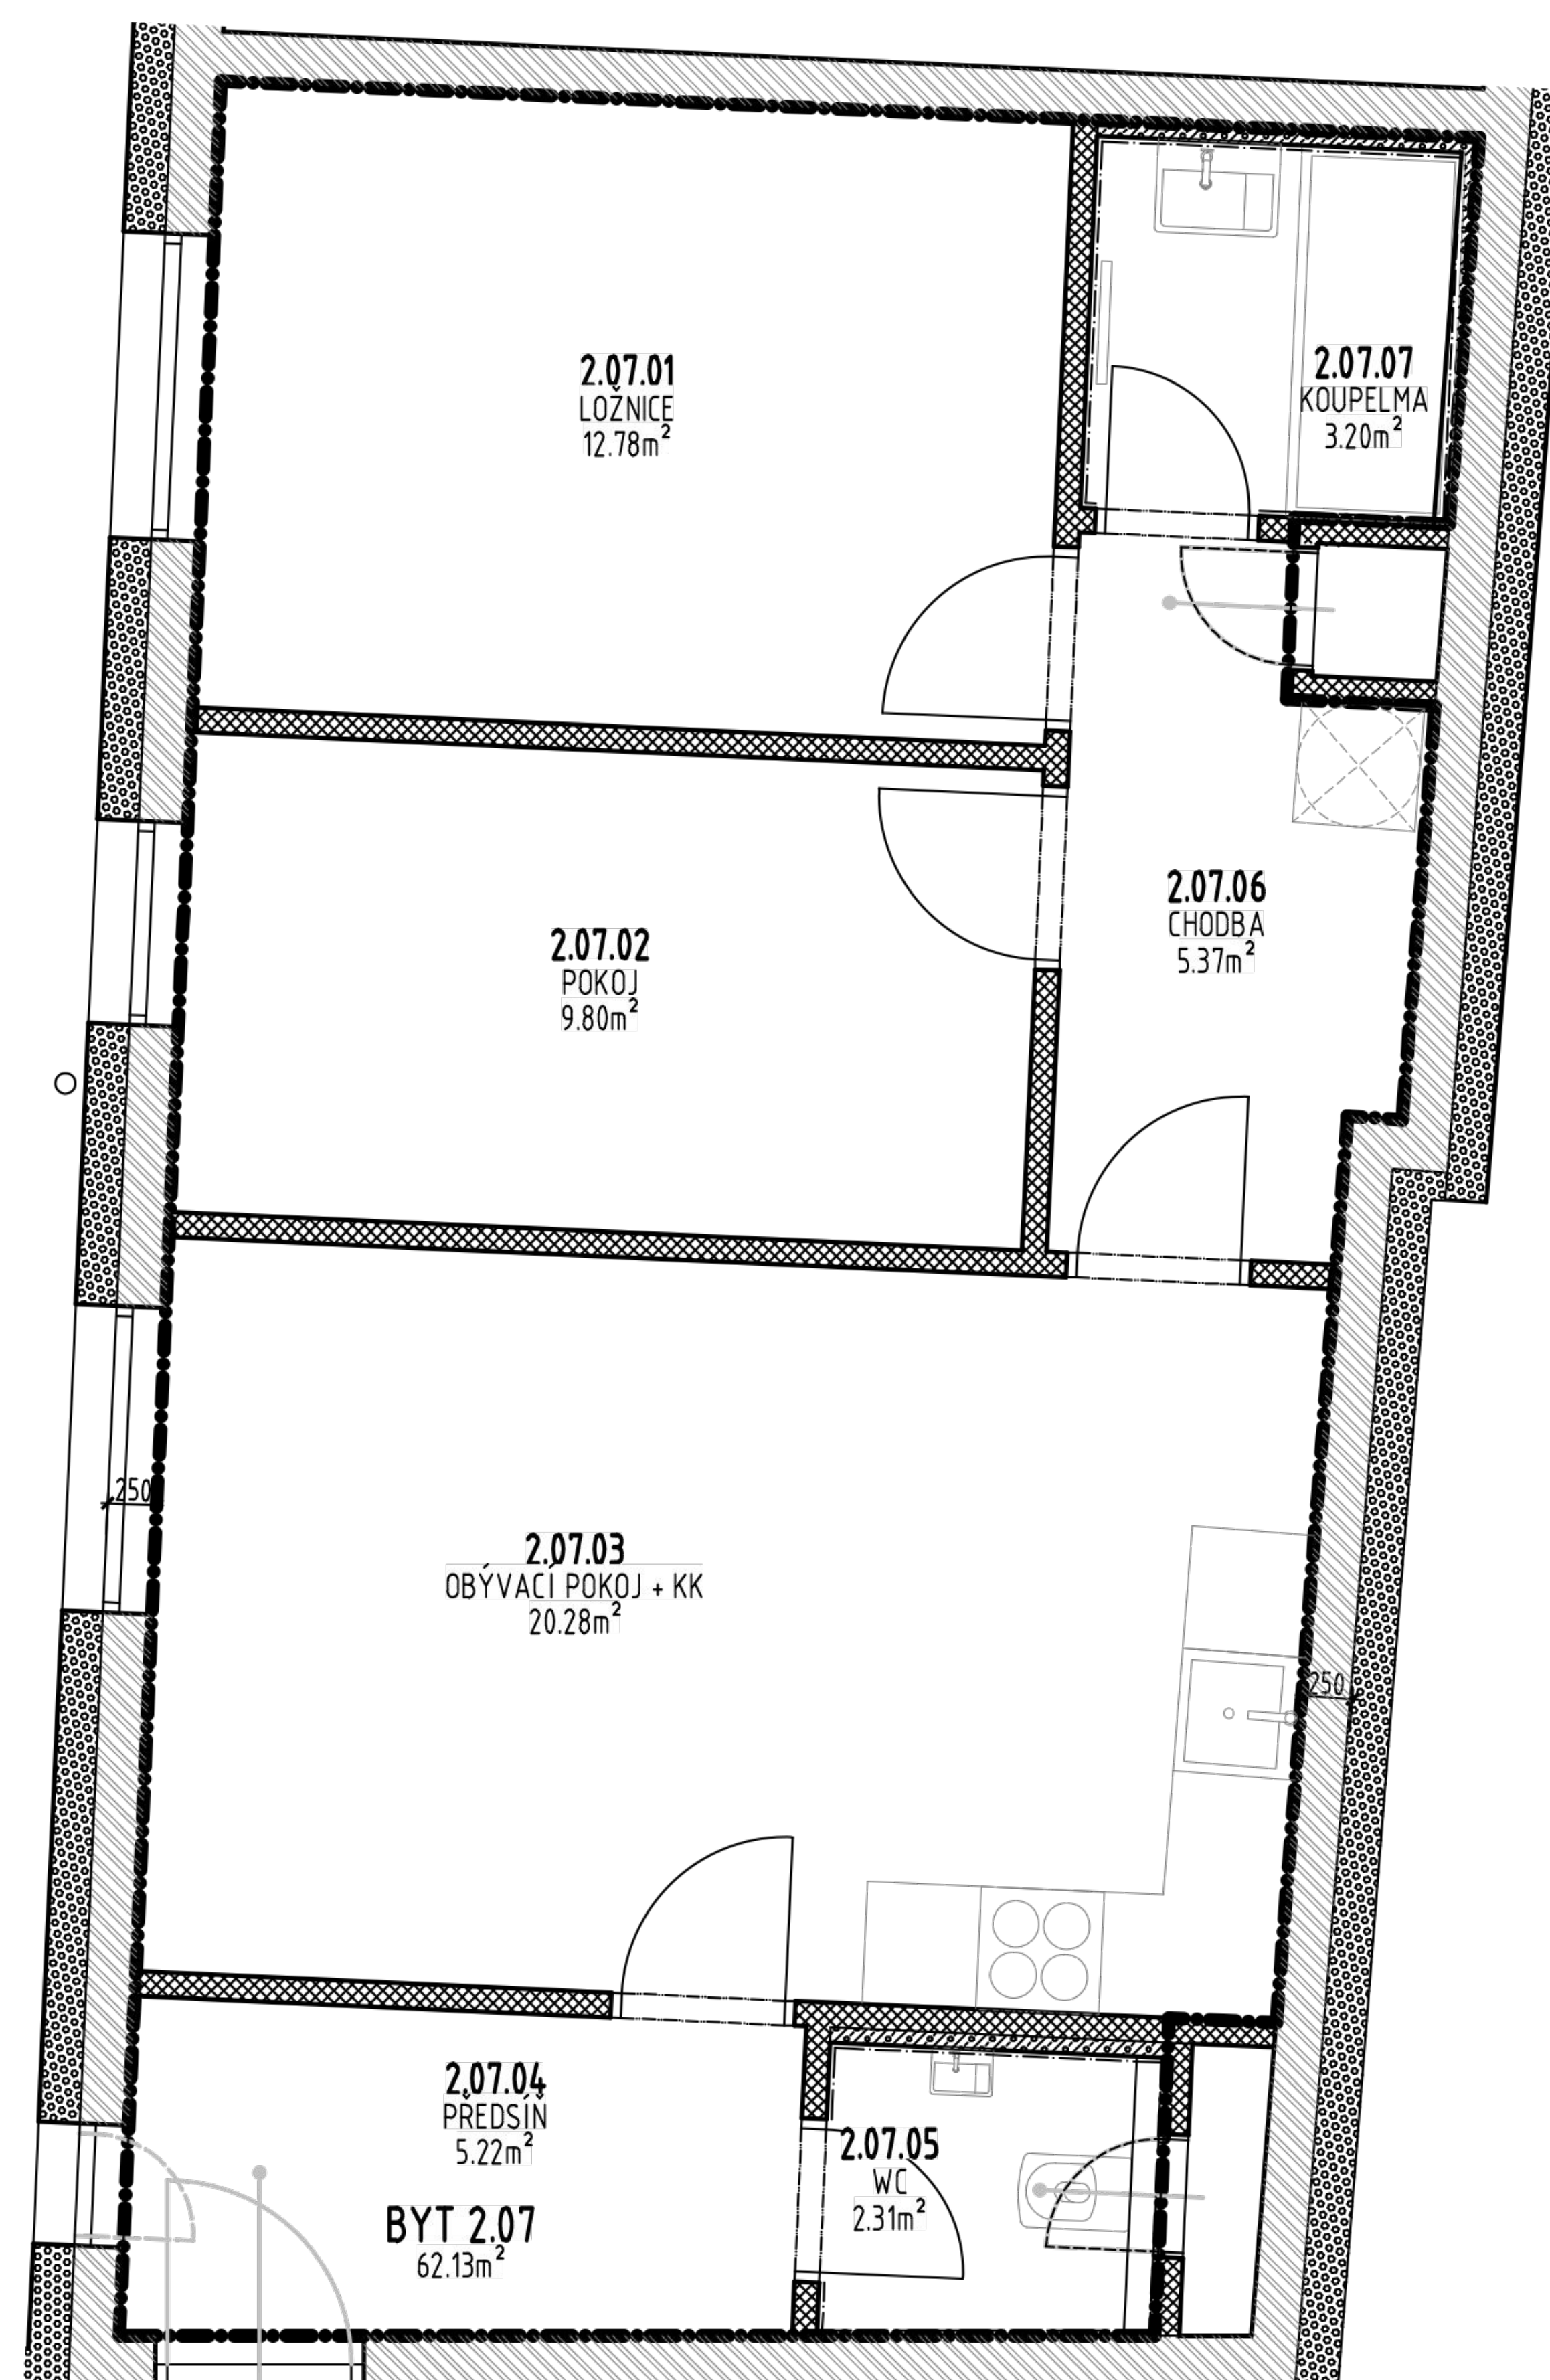

BYT 2.07 - 3+KK

PODLAHOVÁ PLOCHA BYTU DLE NAŘÍZENÍ VLÁDY č. 366/2013		
BYT 2.07 - 3+KK 62,1 m ²		
Číslo	Název	Plocha [m ²]
2.07.01	LOŽNICE	12,78
2.07.02	POKOJ	9,80
2.07.03	OBÝVACÍ POKOJ + KK	20,28
2.07.04	PŘEDSÍŇ	5,22
2.07.05	WC	2,31
2.07.06	CHODBA	5,37
2.07.07	KOUPELNA	3,20
UŽITNÁ PLOCHA BYTU DLE ES č. 1503/2006		59,0

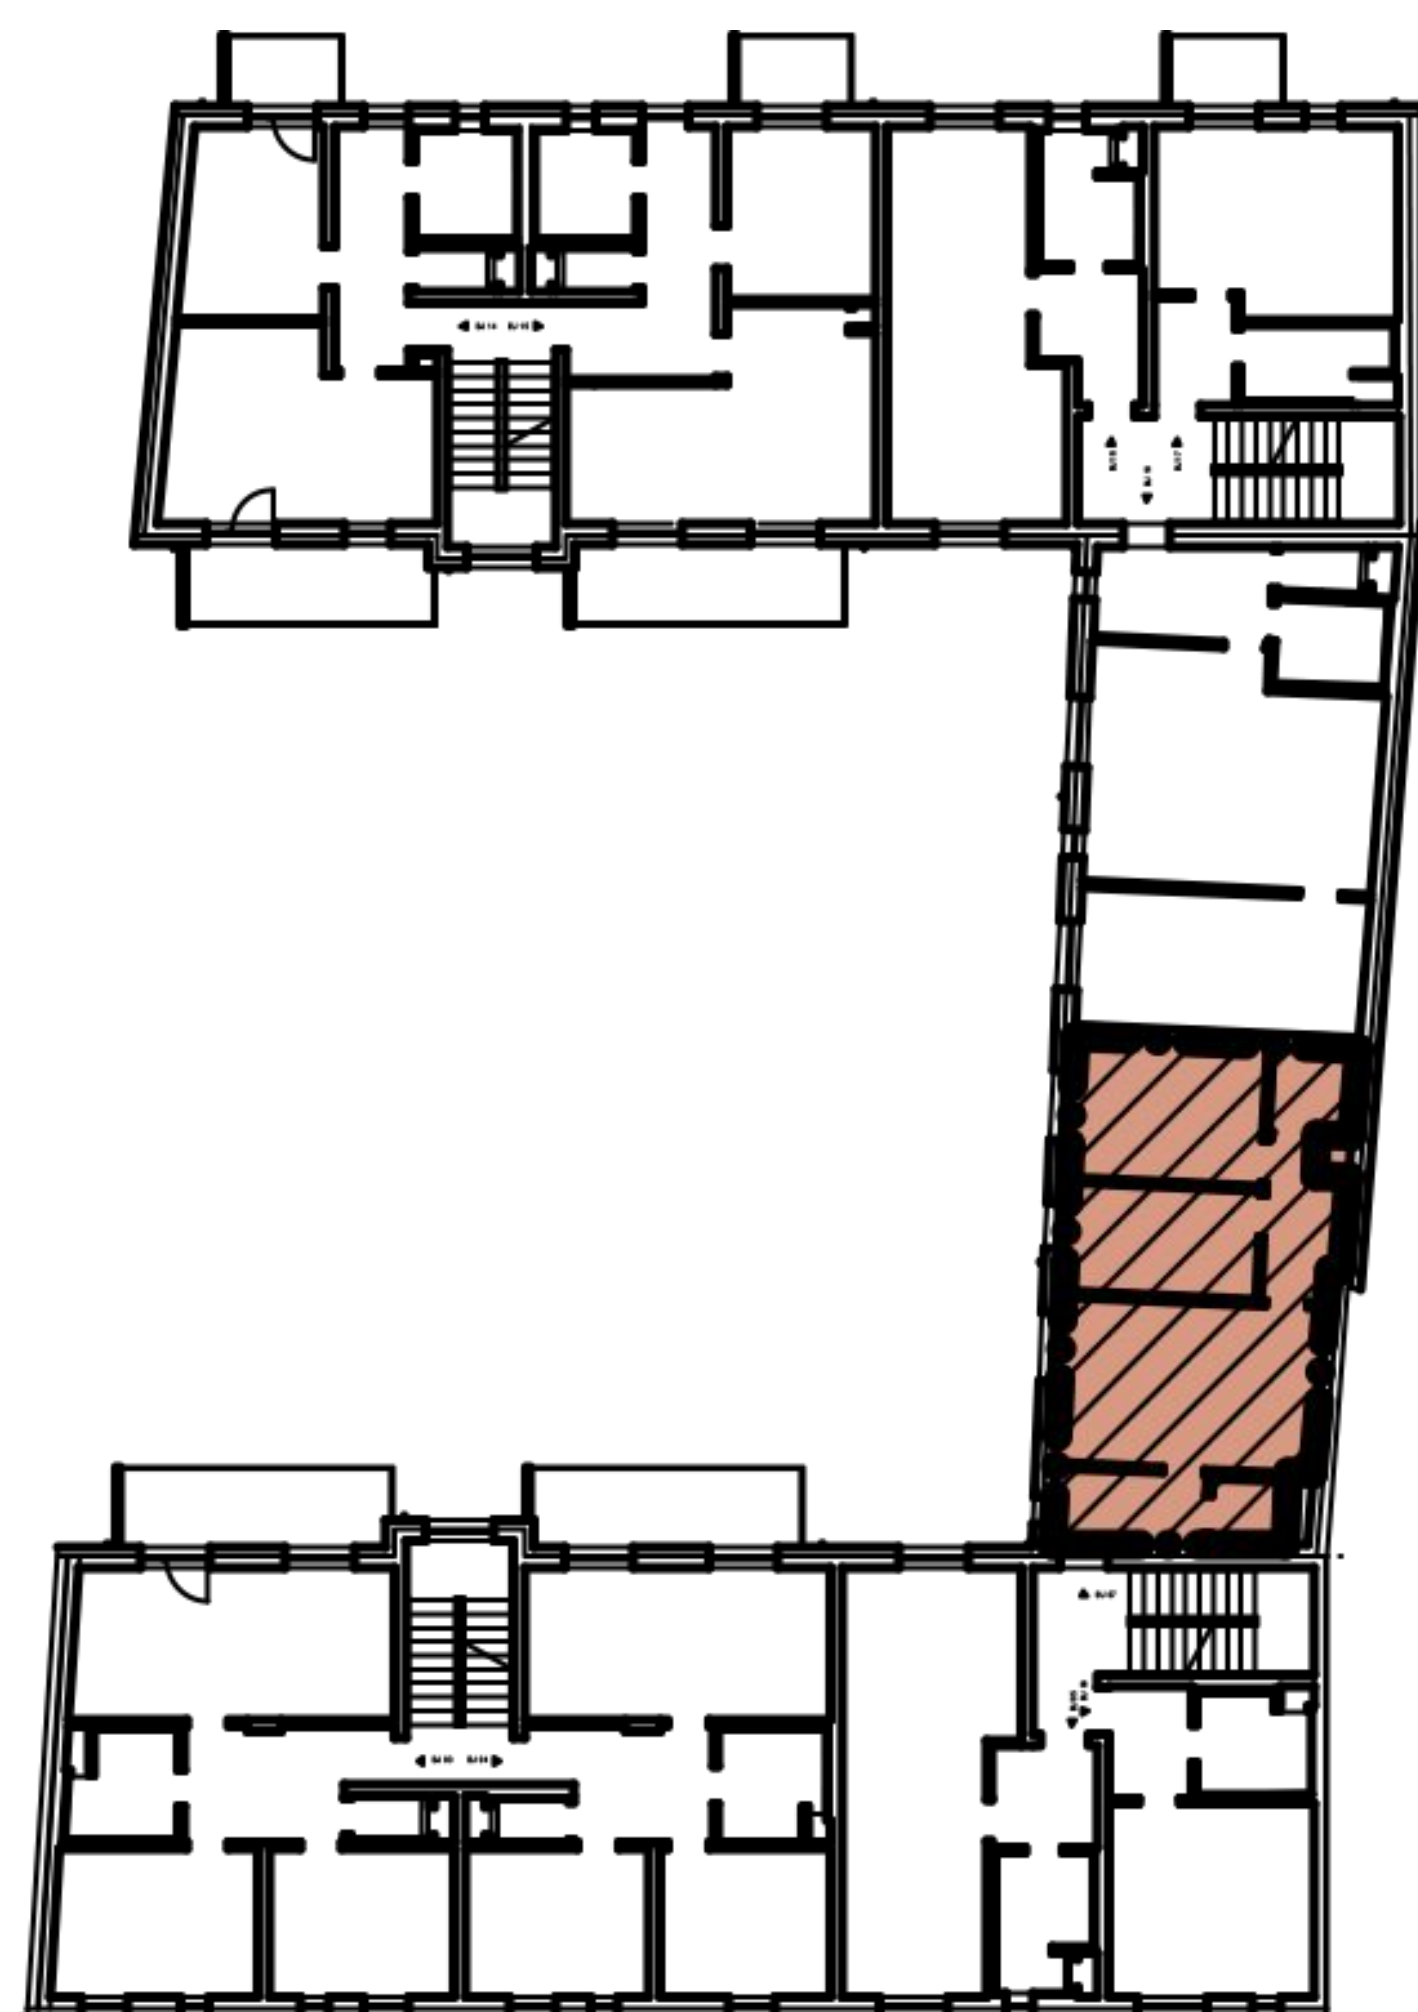

Domluvte si s námi schůzku

Rádi byste se dozvěděli bližší informace? Neváhejte se na nás obrátit, rádi vám odpovíme na všechny dotazy.



Monika Holíková
monika.holikova@nkreal.cz
+420 730 809 454



Ondřej Závodný
ondrej.zavodny@nkreal.cz
+420 730 809 478