

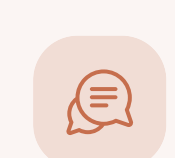


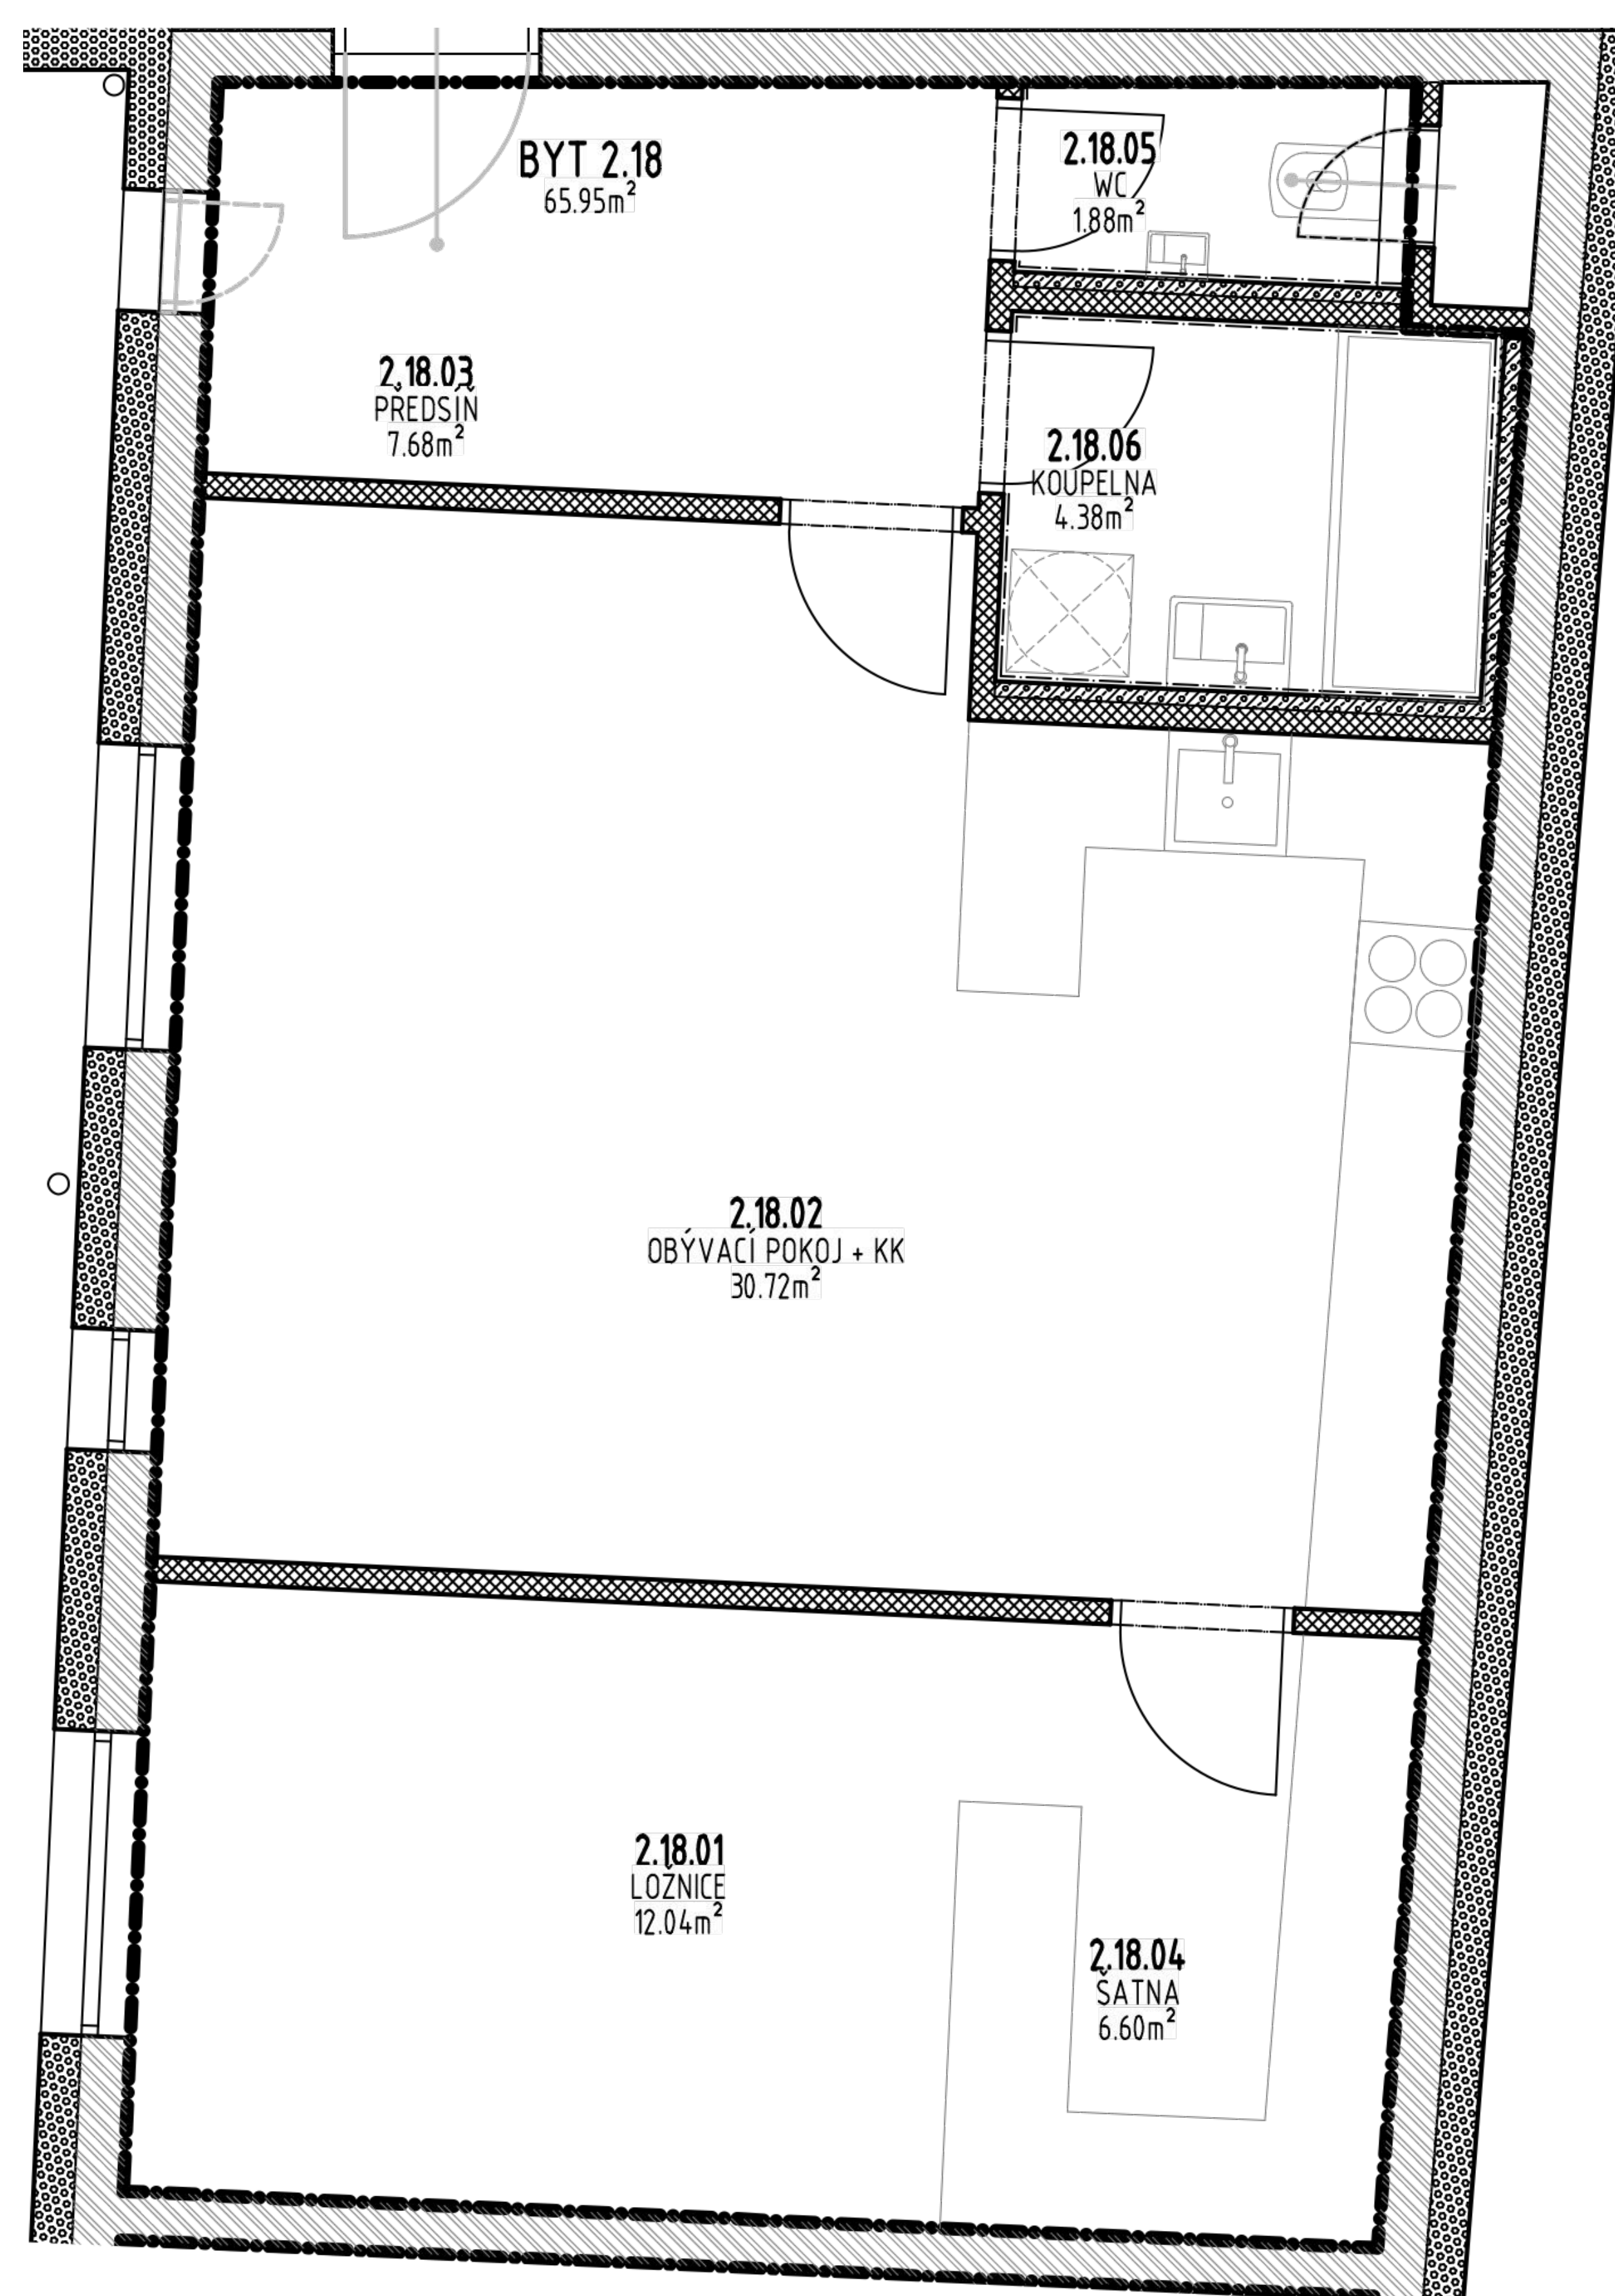

BYT 2.18 - 2+KK

PODLAHOVÁ PLOCHA BYTU DLE NAŘÍZENÍ VLÁDY Č. 366/2013		
BYT 2.18 - 2+KK 66,0 m ²		
Číslo	Název	Plocha [m ²]
2.18.01	LOŽNICE	12,04
2.18.02	OBÝVACÍ POKOJ + KK	30,72
2.18.03	PŘEDSÍŇ	7,68
2.18.04	ŠATNA	6,60
2.18.05	WC	1,88
2.18.06	KOUPELNA	4,38
UŽITNÁ PLOCHA BYTU DLE ES Č. 1503/2006		63,3

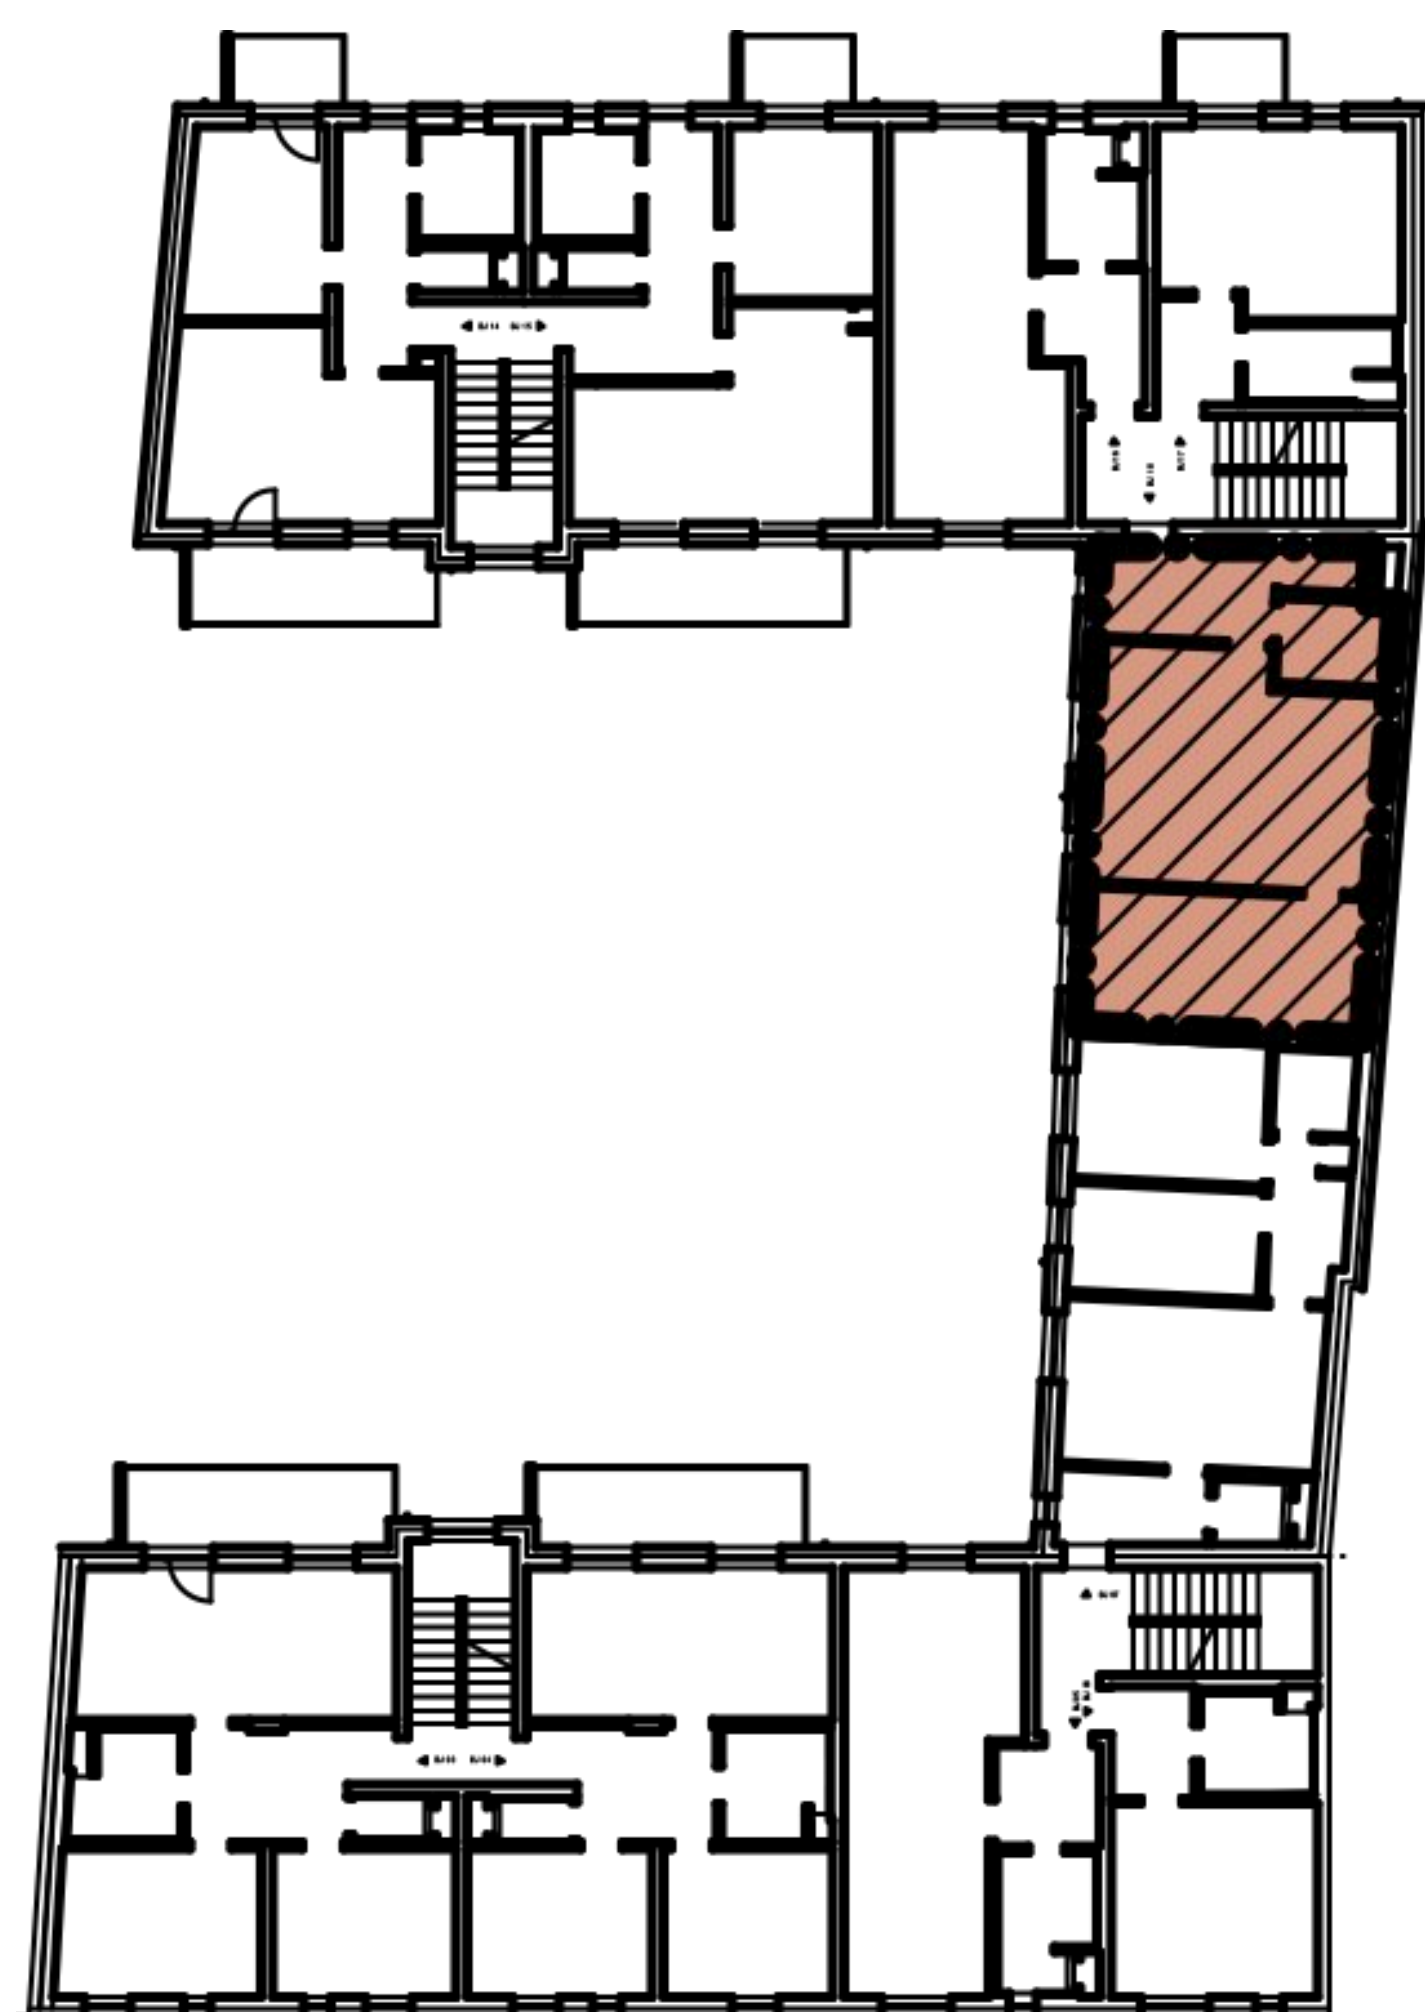

Domluvte si s námi schůzku

Rádi byste se dozvěděli bližší informace? Neváhejte se na nás obrátit, rádi vám odpovíme na všechny dotazy.



Monika Holíková
monika.holikova@nkreal.cz
+420 730 809 454



Ondřej Závodný
ondrej.zavodny@nkreal.cz
+420 730 809 478