

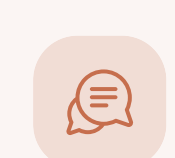


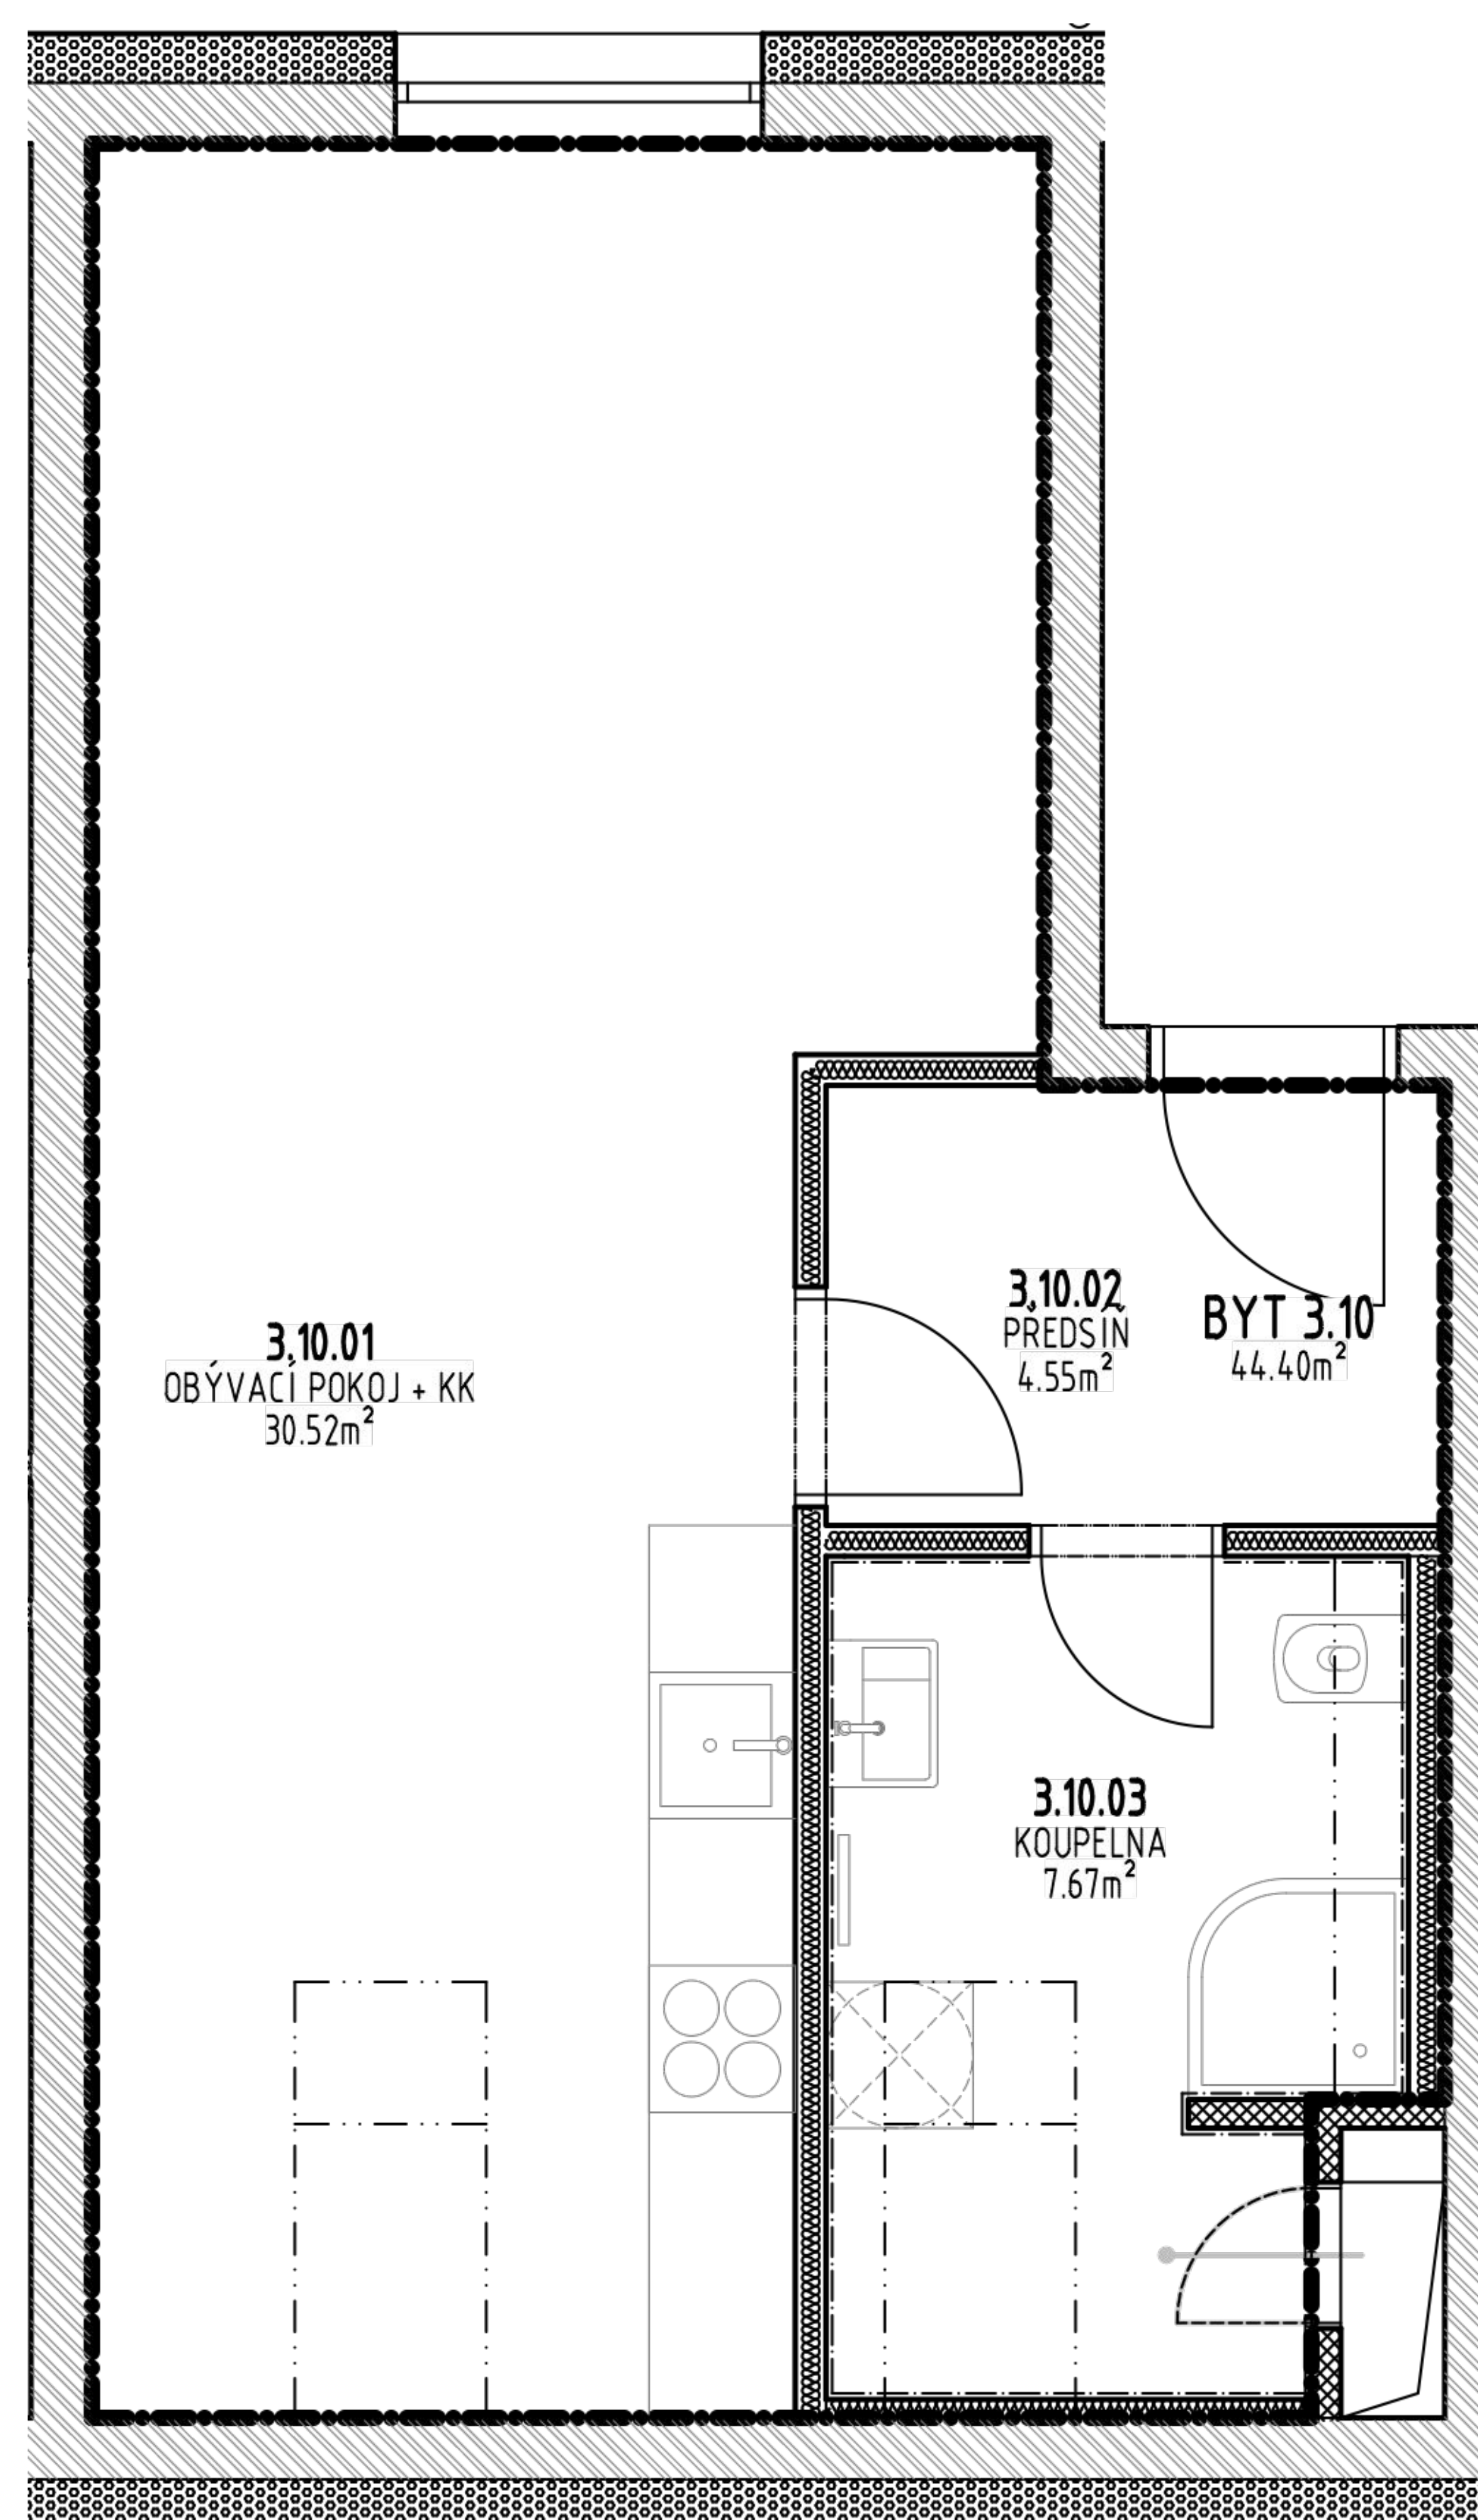

BYT 3.10 - 1+KK

PODLAHOVÁ PLOCHA BYTU DLE NAŘÍZENÍ VLÁDY č. 366/2013		
BYT 3.10 - 1+KK 44,4 m ²		
Číslo	Název	Plocha [m ²]
3.10.01	OBÝVACÍ POKOJ + KK	30,52
3.10.02	PŘEDSÍŇ	4,55
3.10.03	KOUPELNA	7,67
UŽITNÁ PLOCHA BYTU DLE ES č. 1503/2006		42,7

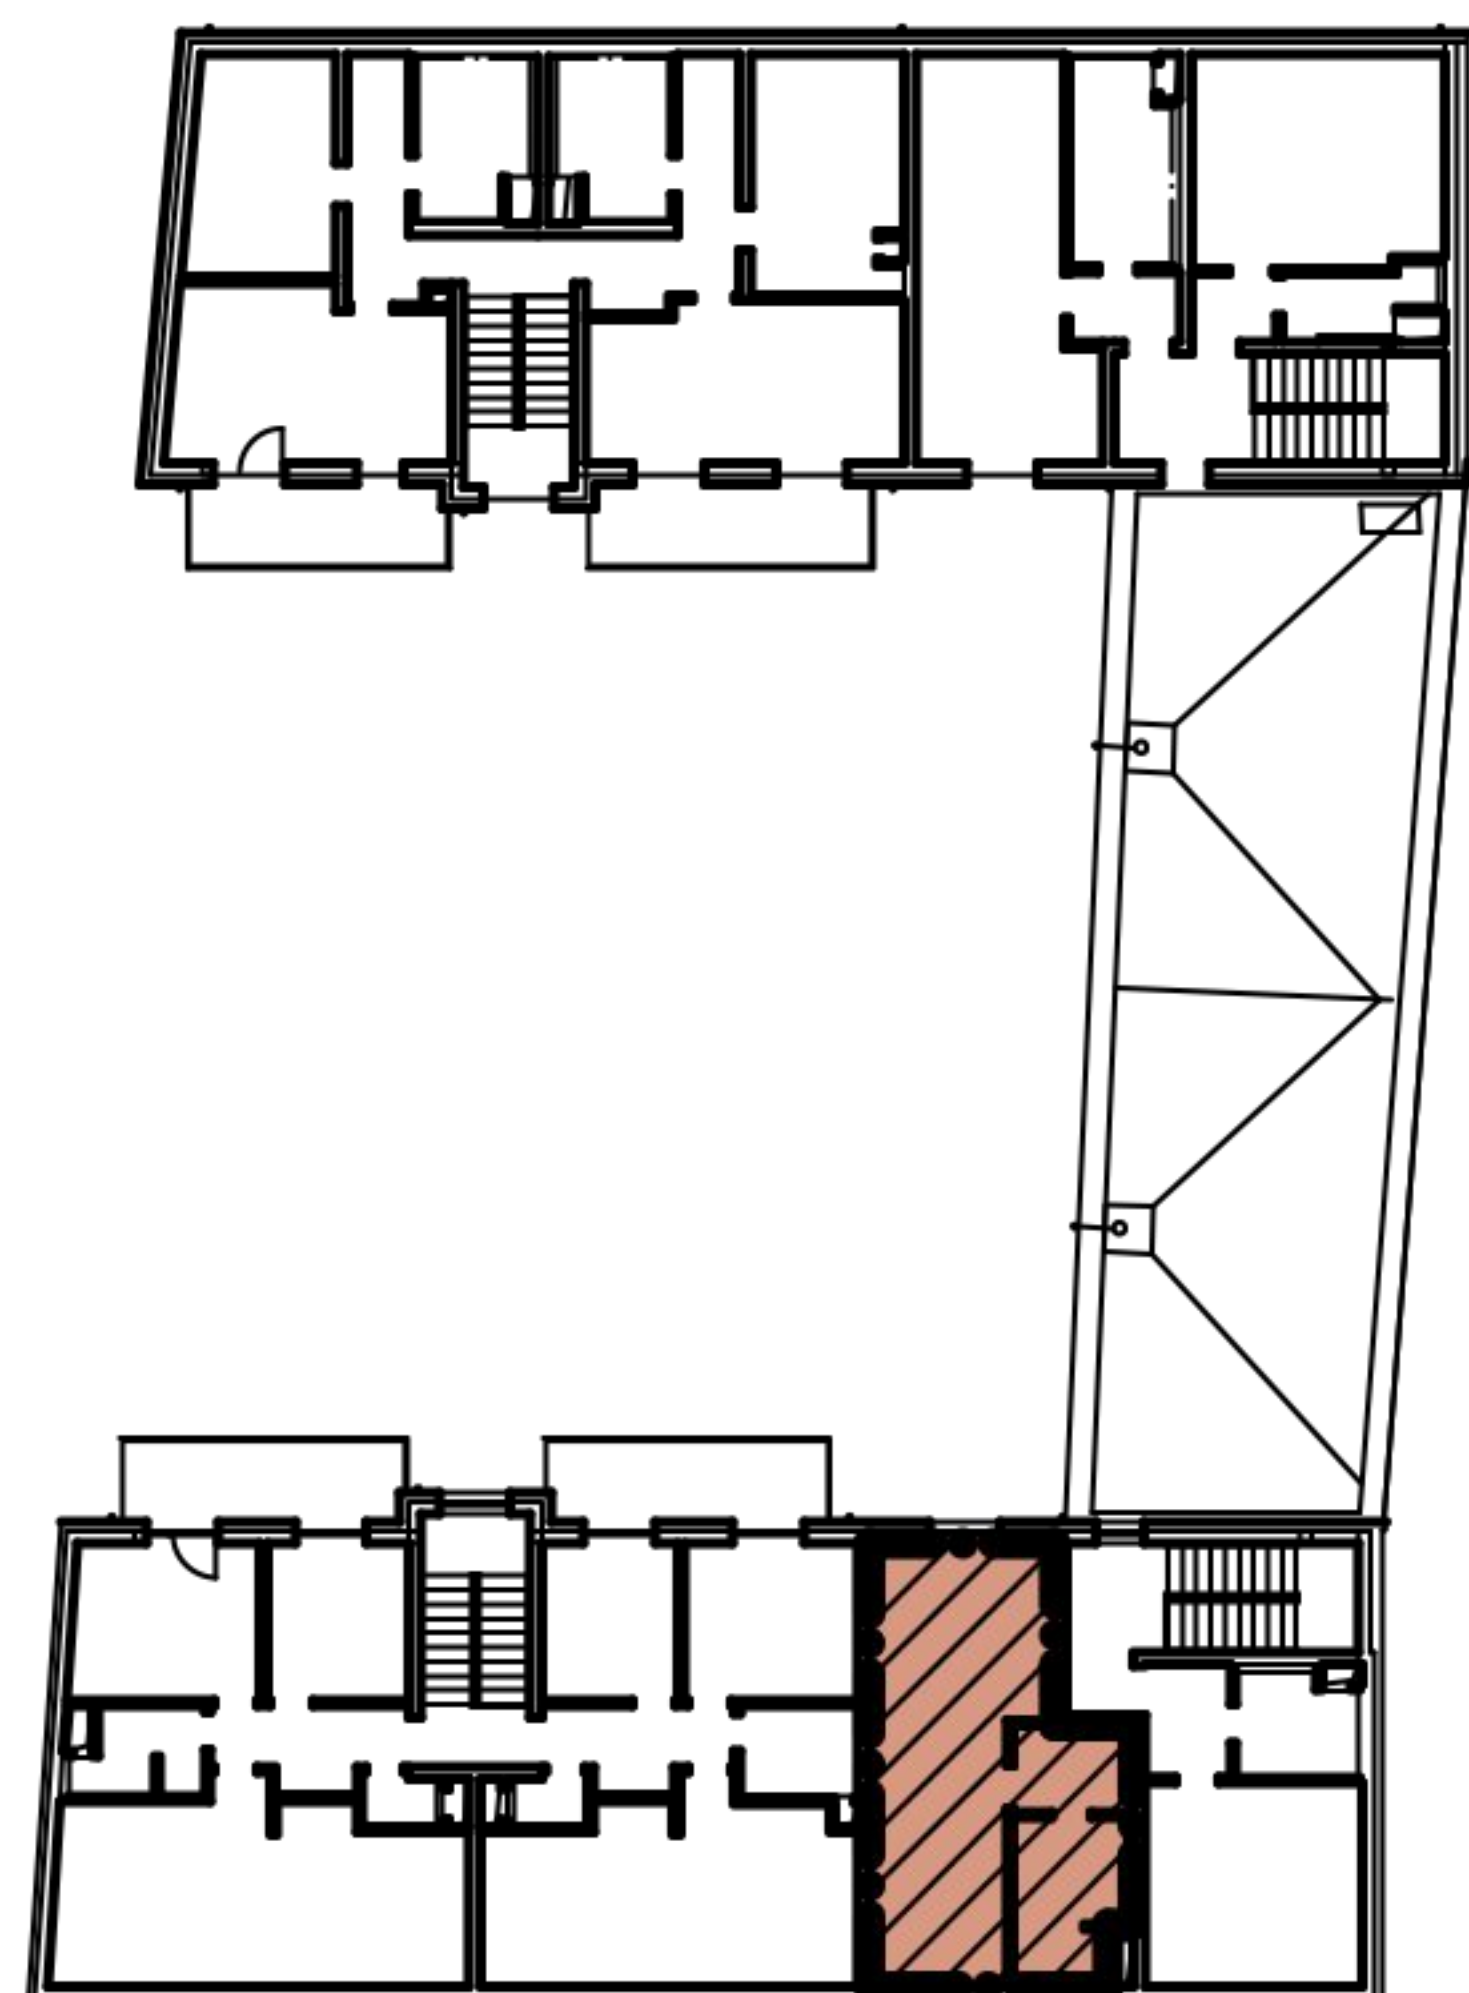

Domluvte si s námi schůzku

Rádi byste se dozvěděli bližší informace? Neváhejte se na nás obrátit, rádi vám odpovíme na všechny dotazy.



Monika Holíková
monika.holikova@nkreal.cz
+420 730 809 454



Ondřej Závodný
ondrej.zavodny@nkreal.cz
+420 730 809 478