

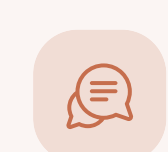


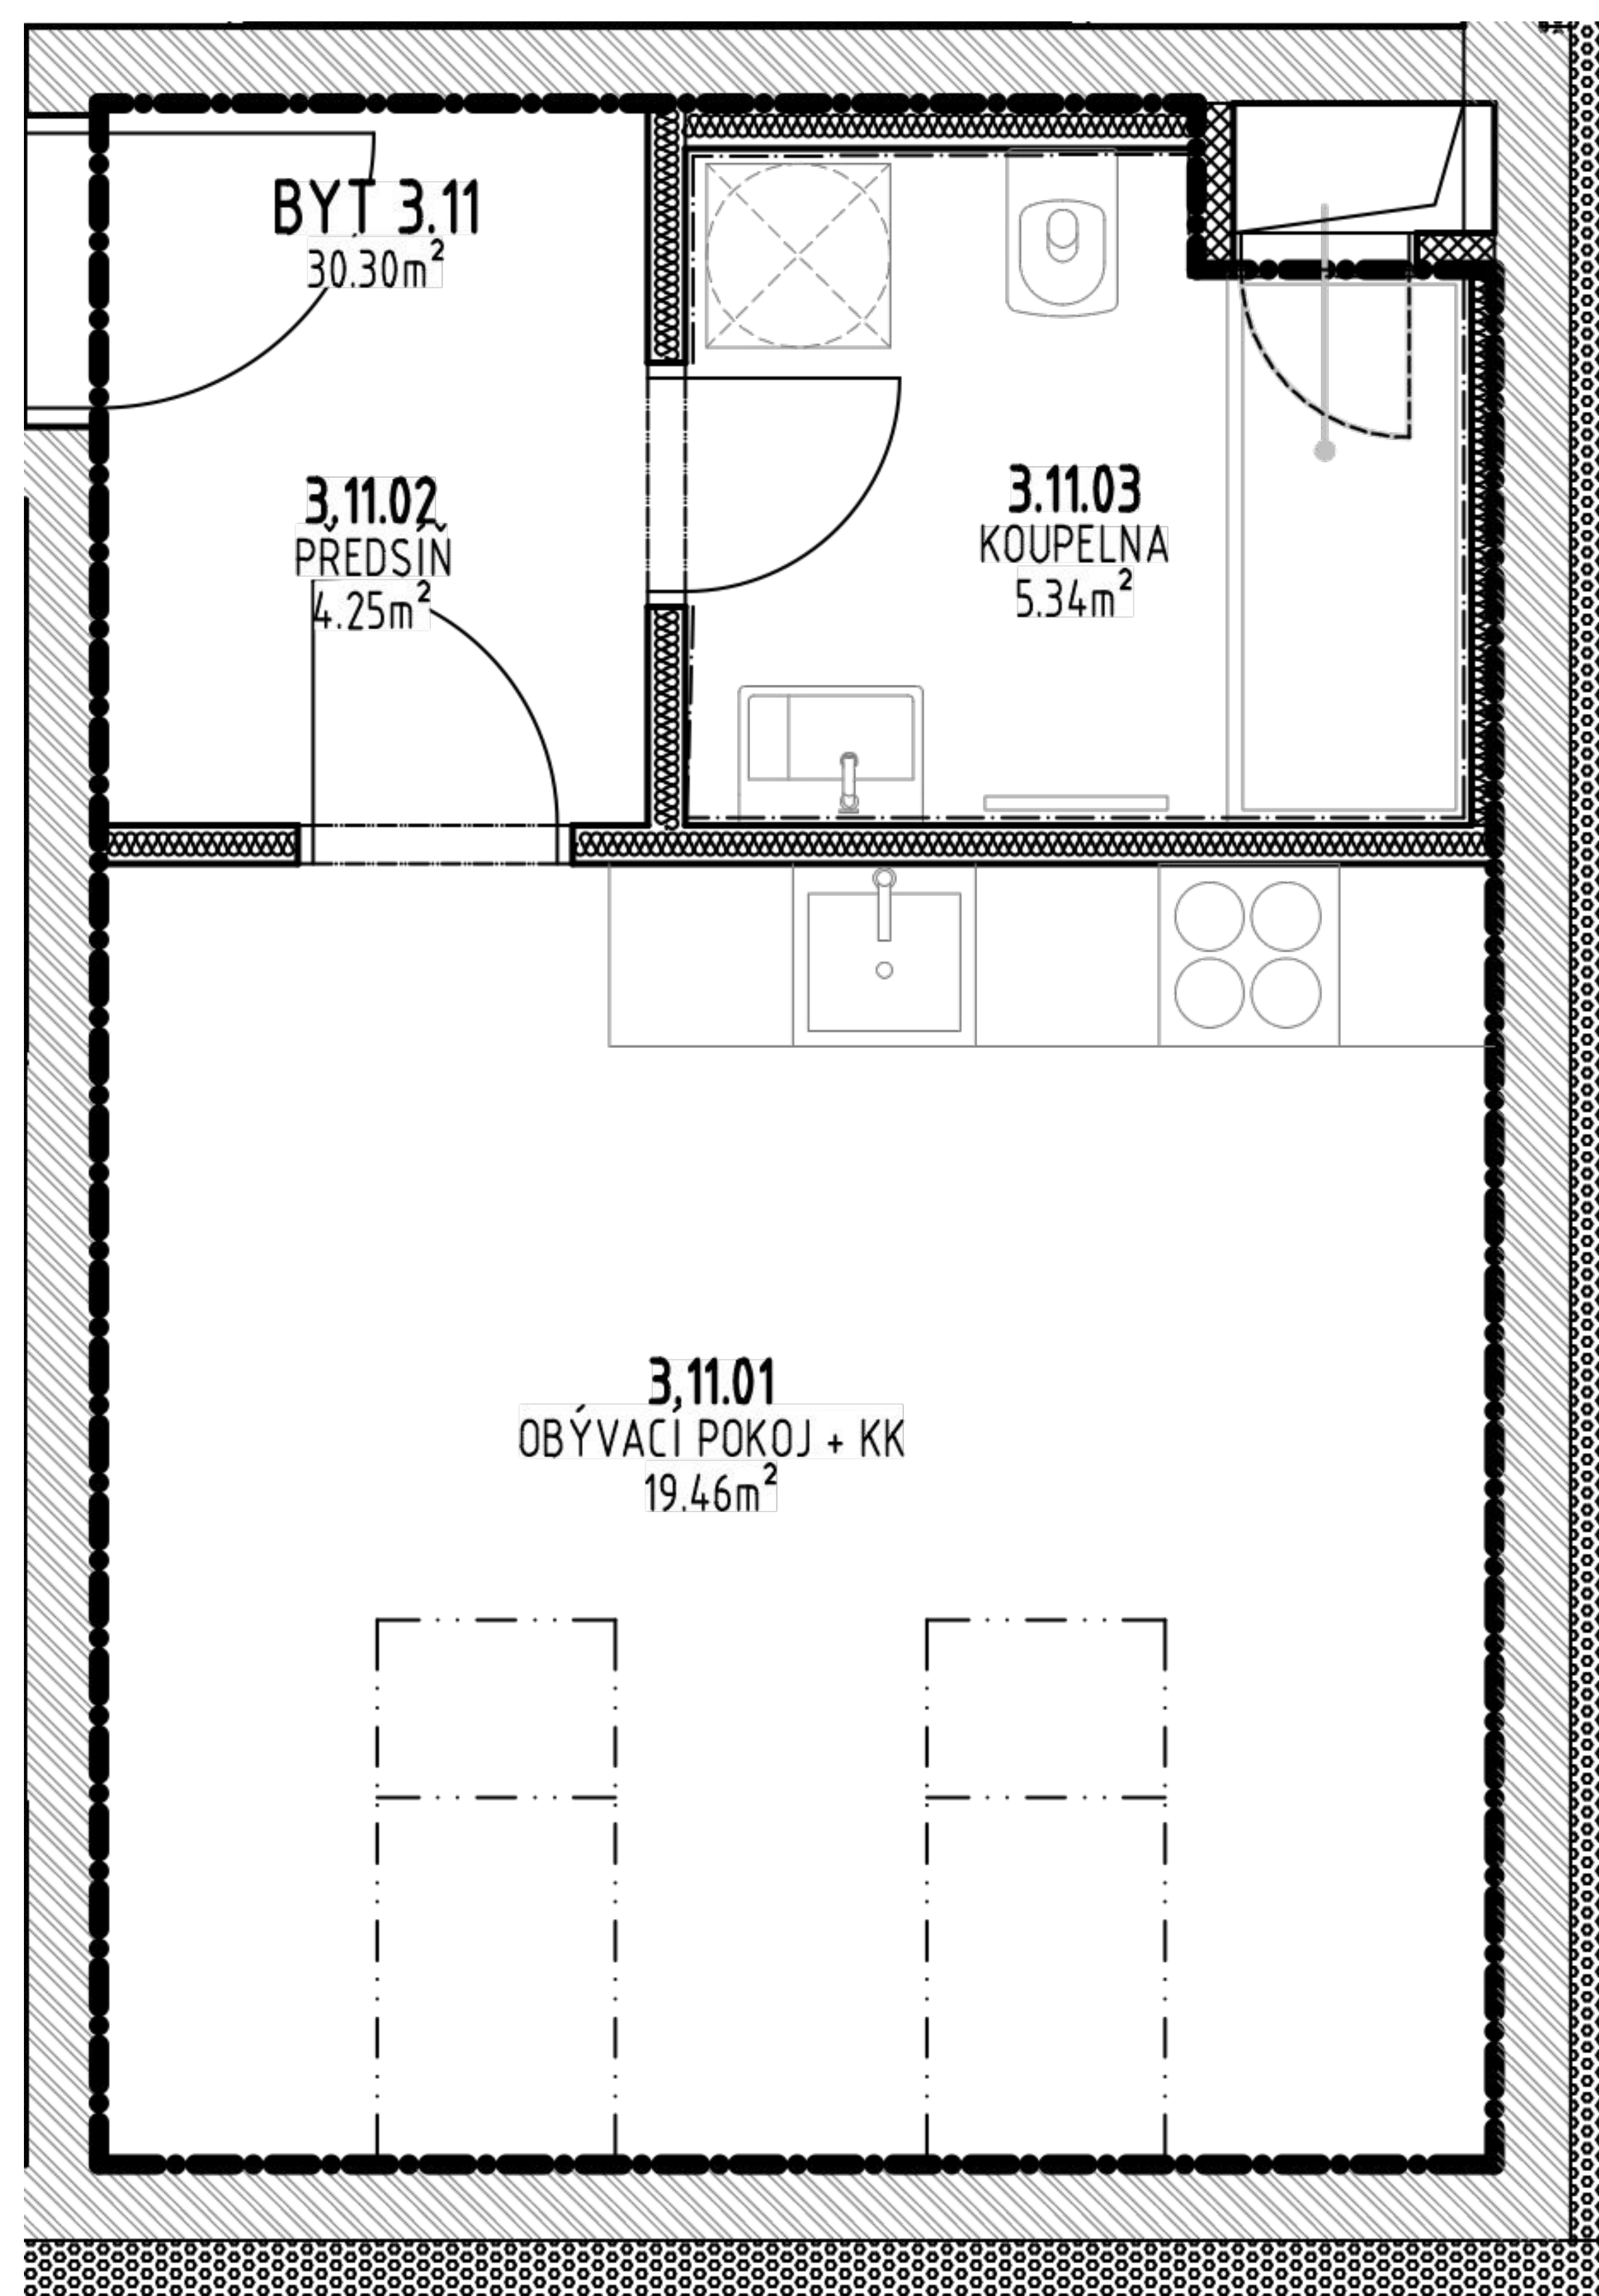

BYT 3.11 - 1+KK

PODLAHOVÁ PLOCHA BYTU DLE NAŘÍZENÍ VLÁDY č. 366/2013		
BYT 3.11 - 1+KK 30,3 m ²		
Číslo	Název	Plocha [m ²]
3.11.01	OBÝVACÍ POKOJ + KK	19,46
3.11.02	PŘEDSÍŇ	4,25
3.11.03	KOUPELNA	5,34
UŽITNÁ PLOCHA BYTU DLE ES č. 1503/2006		29,1

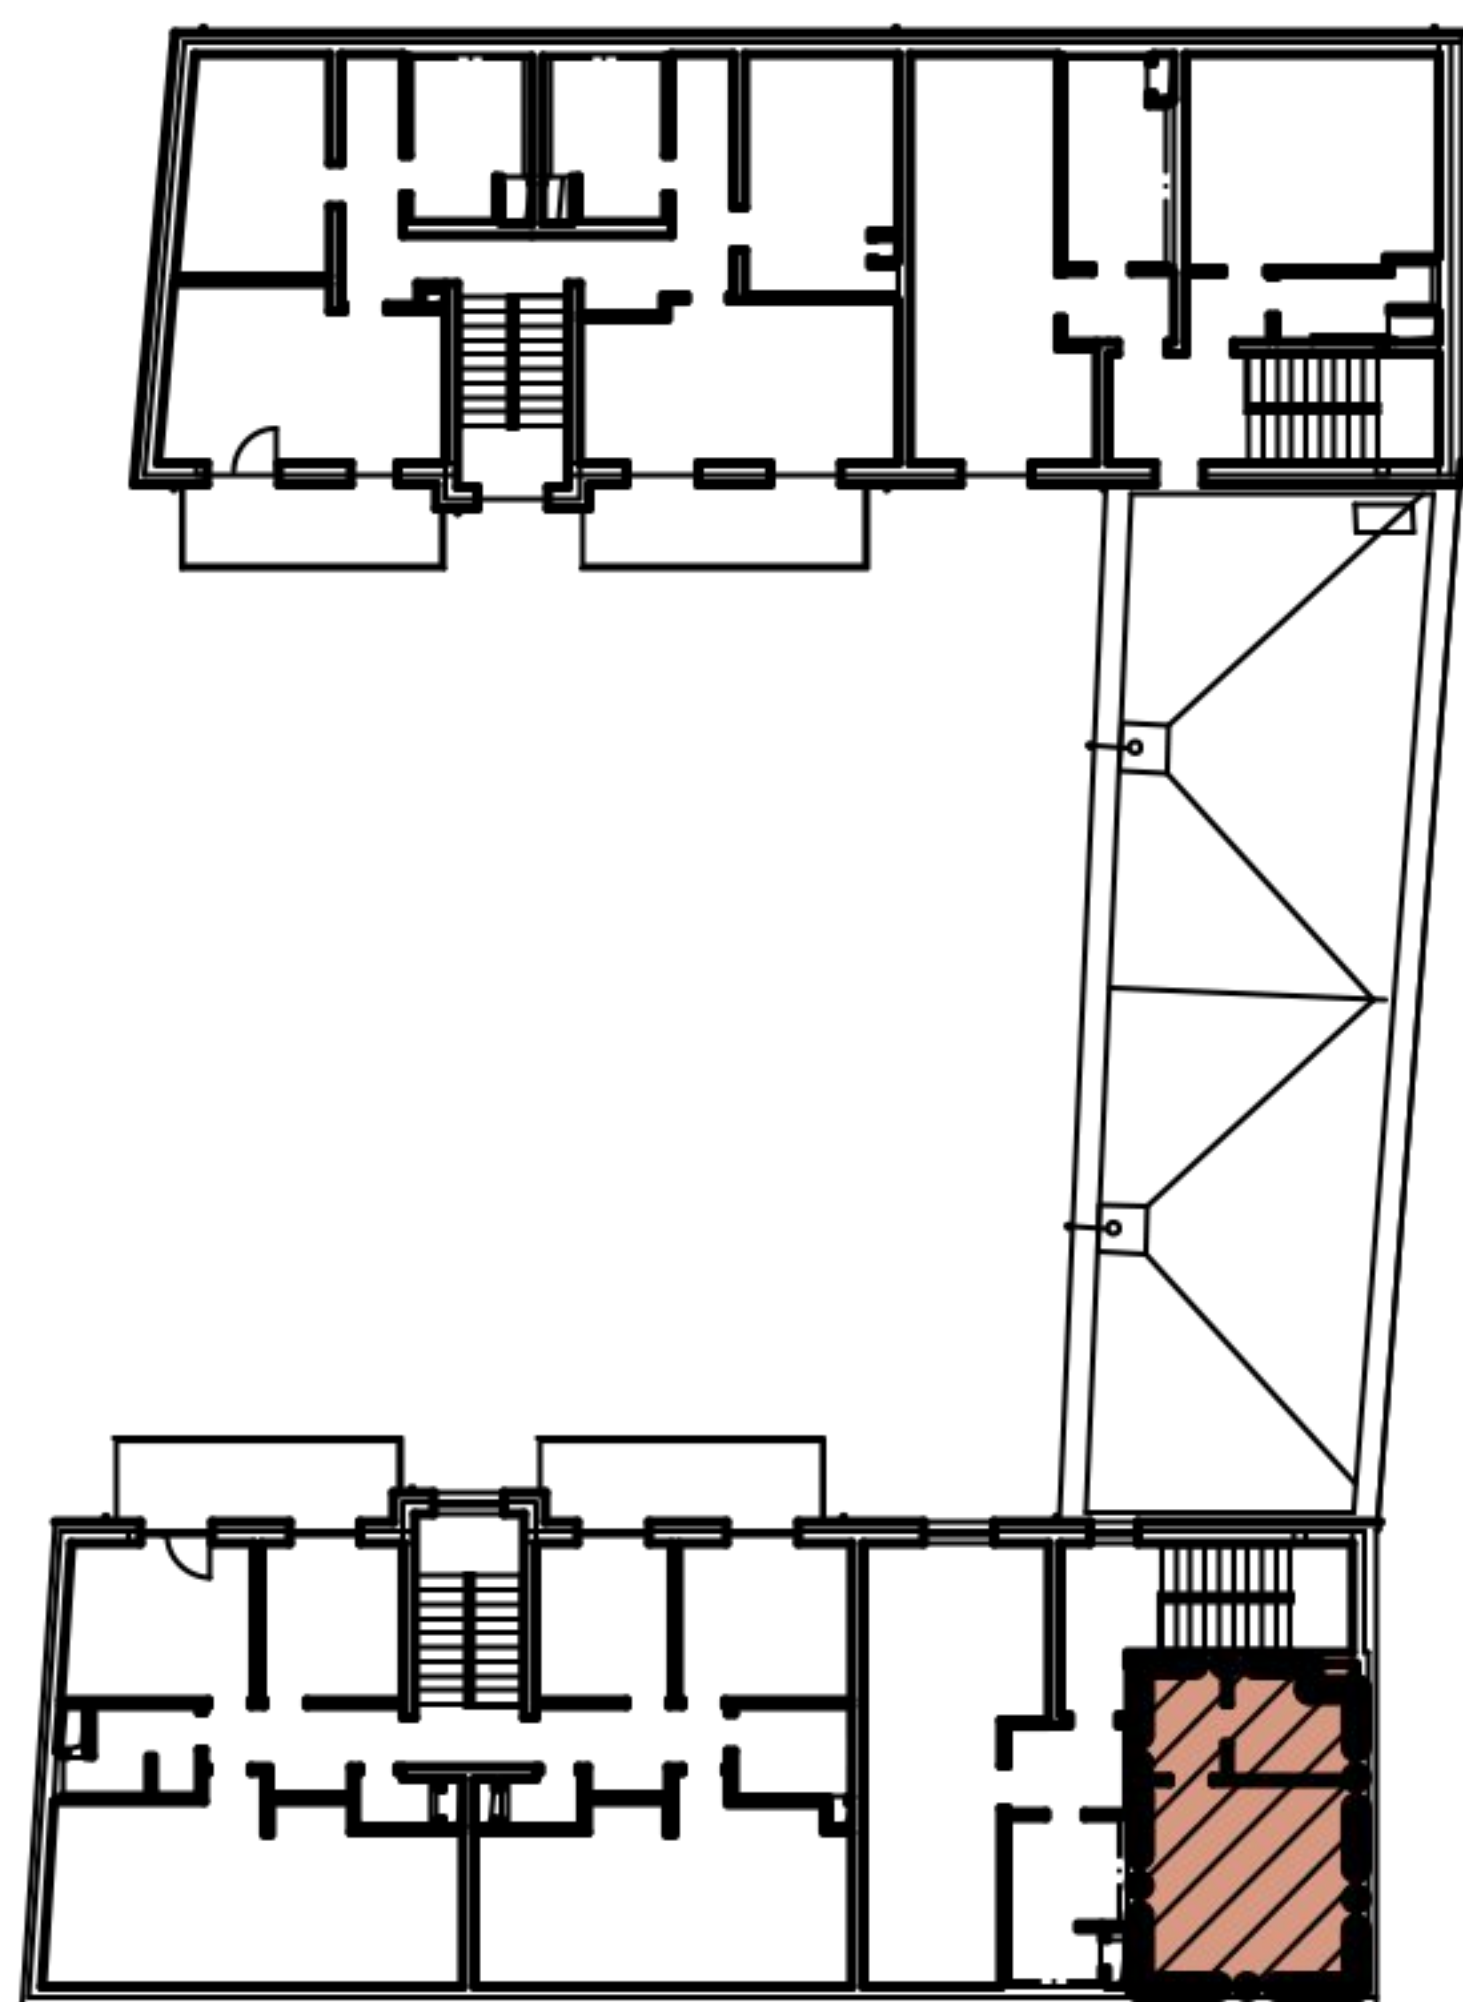

Domluvte si s námi schůzku

Rádi byste se dozvěděli bližší informace? Neváhejte se na nás obrátit, rádi vám odpovíme na všechny dotazy.



Monika Holíková
monika.holikova@nkreal.cz
+420 730 809 454



Ondřej Závodný
ondrej.zavodny@nkreal.cz
+420 730 809 478